


タイル 損傷 数量 表		北側損傷立面図1 (A-30)	北側損傷立面図2 (A-31)	西側損傷立面図1 (A-32)	西側損傷立面図2 (A-33)	南側損傷立面図 (A-34)	東側損傷立面図1 (A-35)	東側損傷立面図2 (A-36)	北側病棟損傷立面図1 (A-37)	南側病棟損傷立面図1 (A-38)	南側病棟損傷立面図2 (A-39)	南側病棟損傷立面図3 (A-40)	塔屋損傷立面図 (A-41)		合 計	
	現場施工タイルひび割れ(枚)	0	83	139	61	151	109	52	17	61	9	69	11		762	
	現場施工タイル浮き(枚)	0	140	323	808	1420	127	97	170	958	542	370	130		5085	
	現場施工タイル欠損(枚)	0	0	0	0	2	1	1	1	3	1	1	0		10	
	P C先付タイルひび割れ(枚)	0	0	0	0	0	0	0	246	51	0	66	0		363	
	P C先付タイル浮き(枚)	0	0	0	0	0	0	0	0	1755	0	1	0		1756	
	P C先付タイル欠損(枚)	0	0	0	0	0	0	0	0	0	0	0	0		0	
	合 計	0	223	462	871	1571	234	150	434	2854	552	518	141		7976	
	備考	※ 東側損傷立面図1のタイル損傷立面図6とタイル損傷立面図7-1は同じ面で、損傷の数量はタイル損傷立面図7-1を数えている。 ※ タイルひび割れ部において、下地躯体のひび割れ幅は総て0.2以上～1.0mm未満とする。														
		1階損傷平面図 (A-55)	3階損傷平面図 (A-56)	8階損傷平面図 (A-57)		合 計										
	現場施工タイルひび割れ(枚)	99	35	0		134										
	現場施工タイル浮き(枚)	2097	1469	0		3566										
	現場施工タイル欠損(枚)	15	0	0		15										
	P C先付タイルひび割れ(枚)	0	32	0		32										
	P C先付タイル浮き(枚)	0	124	0		124										
	P C先付タイル欠損(枚)	0	0	0		0										
	合 計	2211	1660	0		3871										
	備考															



コンクリート 損傷数量表		北側損傷立面図1 (A-42)	北側損傷立面図2 (A-43)	西側損傷立面図1 (A-44)	西側損傷立面図2 (A-45)	西側損傷立面図2 (A-46)	南側損傷立面図 (A-47)	東側損傷立面図1 (A-48)	東側損傷立面図2 (A-49)	北側病棟損傷立面図1 (A-50)	南側病棟損傷立面図1 (A-51)	南側病棟損傷立面図2 (A-52)	南側病棟損傷立面図3 (A-53)	塔屋損傷立面図 (A-54)	合 計
	コンクリートひび割れ (m)	0	0	14.2	9.1	7.7	13.1	0	43.6	5	3.6	0	6	34.2	136.5
	コンクリート補修跡 (m)	0	0	0	0	0	0	0	0	0	0	0	0	32.0	32.0
	合 計	0	0	14.2	9.1	7.7	13.1	0	43.6	5	3.6	0	6	66.2	168.5
	備考	※東側損傷立面図1のタイル損傷立面図6とタイル損傷立面図7-1は同じ面で、損傷の数量はタイル損傷立面図11-1を数えている。 ※コンクリートひび割れにおいて、ひび割れ幅は総て0.2以上～1.0mm未満とする。 ※コンクリート補修跡は損傷部位改修対象外とする。													
		1階損傷平面図 (A-58)	ISS階損傷平面図 (A-59)	3階損傷平面図 (A-60)	8階損傷平面図 (A-61)	合 計									
	コンクリートひび割れ (m)	71	36.5	4	7.7	119.2									
	コンクリート補修跡 (m)	4.1	0	0	0.9	5									
	合 計	75.1	36.5	4	8.6	124.2									
	備考														
		北側損傷立面図1 (A-42)	北側損傷立面図2 (A-43)	西側損傷立面図1 (A-44)	西側損傷立面図2 (A-45)	車路損傷立面図 (A-46)	南側損傷立面図 (A-47)	東側損傷立面図1 (A-48)	東側損傷立面図2 (A-49)	北側病棟損傷立面図1 (A-50)	南側病棟損傷立面図1 (A-51)	南側病棟損傷立面図2 (A-52)	南側病棟損傷立面図3 (A-53)	塔屋損傷立面図 (A-54)	合 計
	コンクリート欠損 (箇所)	0	0	0	0	0	0	0	0	0	0	0	0	0	0
	合 計	0	0	0	0	0	0	0	0	0	0	0	0	0	0
	備考														
		1階損傷平面図 (A-58)	ISS階損傷平面図 (A-59)	3階損傷平面図 (A-60)	8階損傷平面図 (A-61)	合 計									
	コンクリート欠損 (箇所)	0	4	0	0	4									
	合 計	0	4	0	0	4									
	備考														

タイル損傷数量表		損傷立面図	損傷平面図	合 計
	現場施工タイルひび割れ(枚)	762	134	896
	現場施工タイル浮き(枚)	5085	3566	8651
	現場施工タイル欠損(枚)	10	15	25
	P C先付タイルひび割れ(枚)	363	32	395
	P C先付タイル浮き(枚)	1756	124	1880
	P C先付タイル欠損(枚)	0	0	0
	合 計	7976	3871	11847
	備考			

コンクリート損傷数量表		損傷立面図	損傷平面図	合 計
	コンクリートひび割れ(m)	136.5	119.2	255.7
	コンクリート補修跡(m)	32.0	5	37
	合 計	168.5	124.2	292.7
	コンクリート欠損(箇所)	0	4	4
	合 計	0	4	4
	備考			

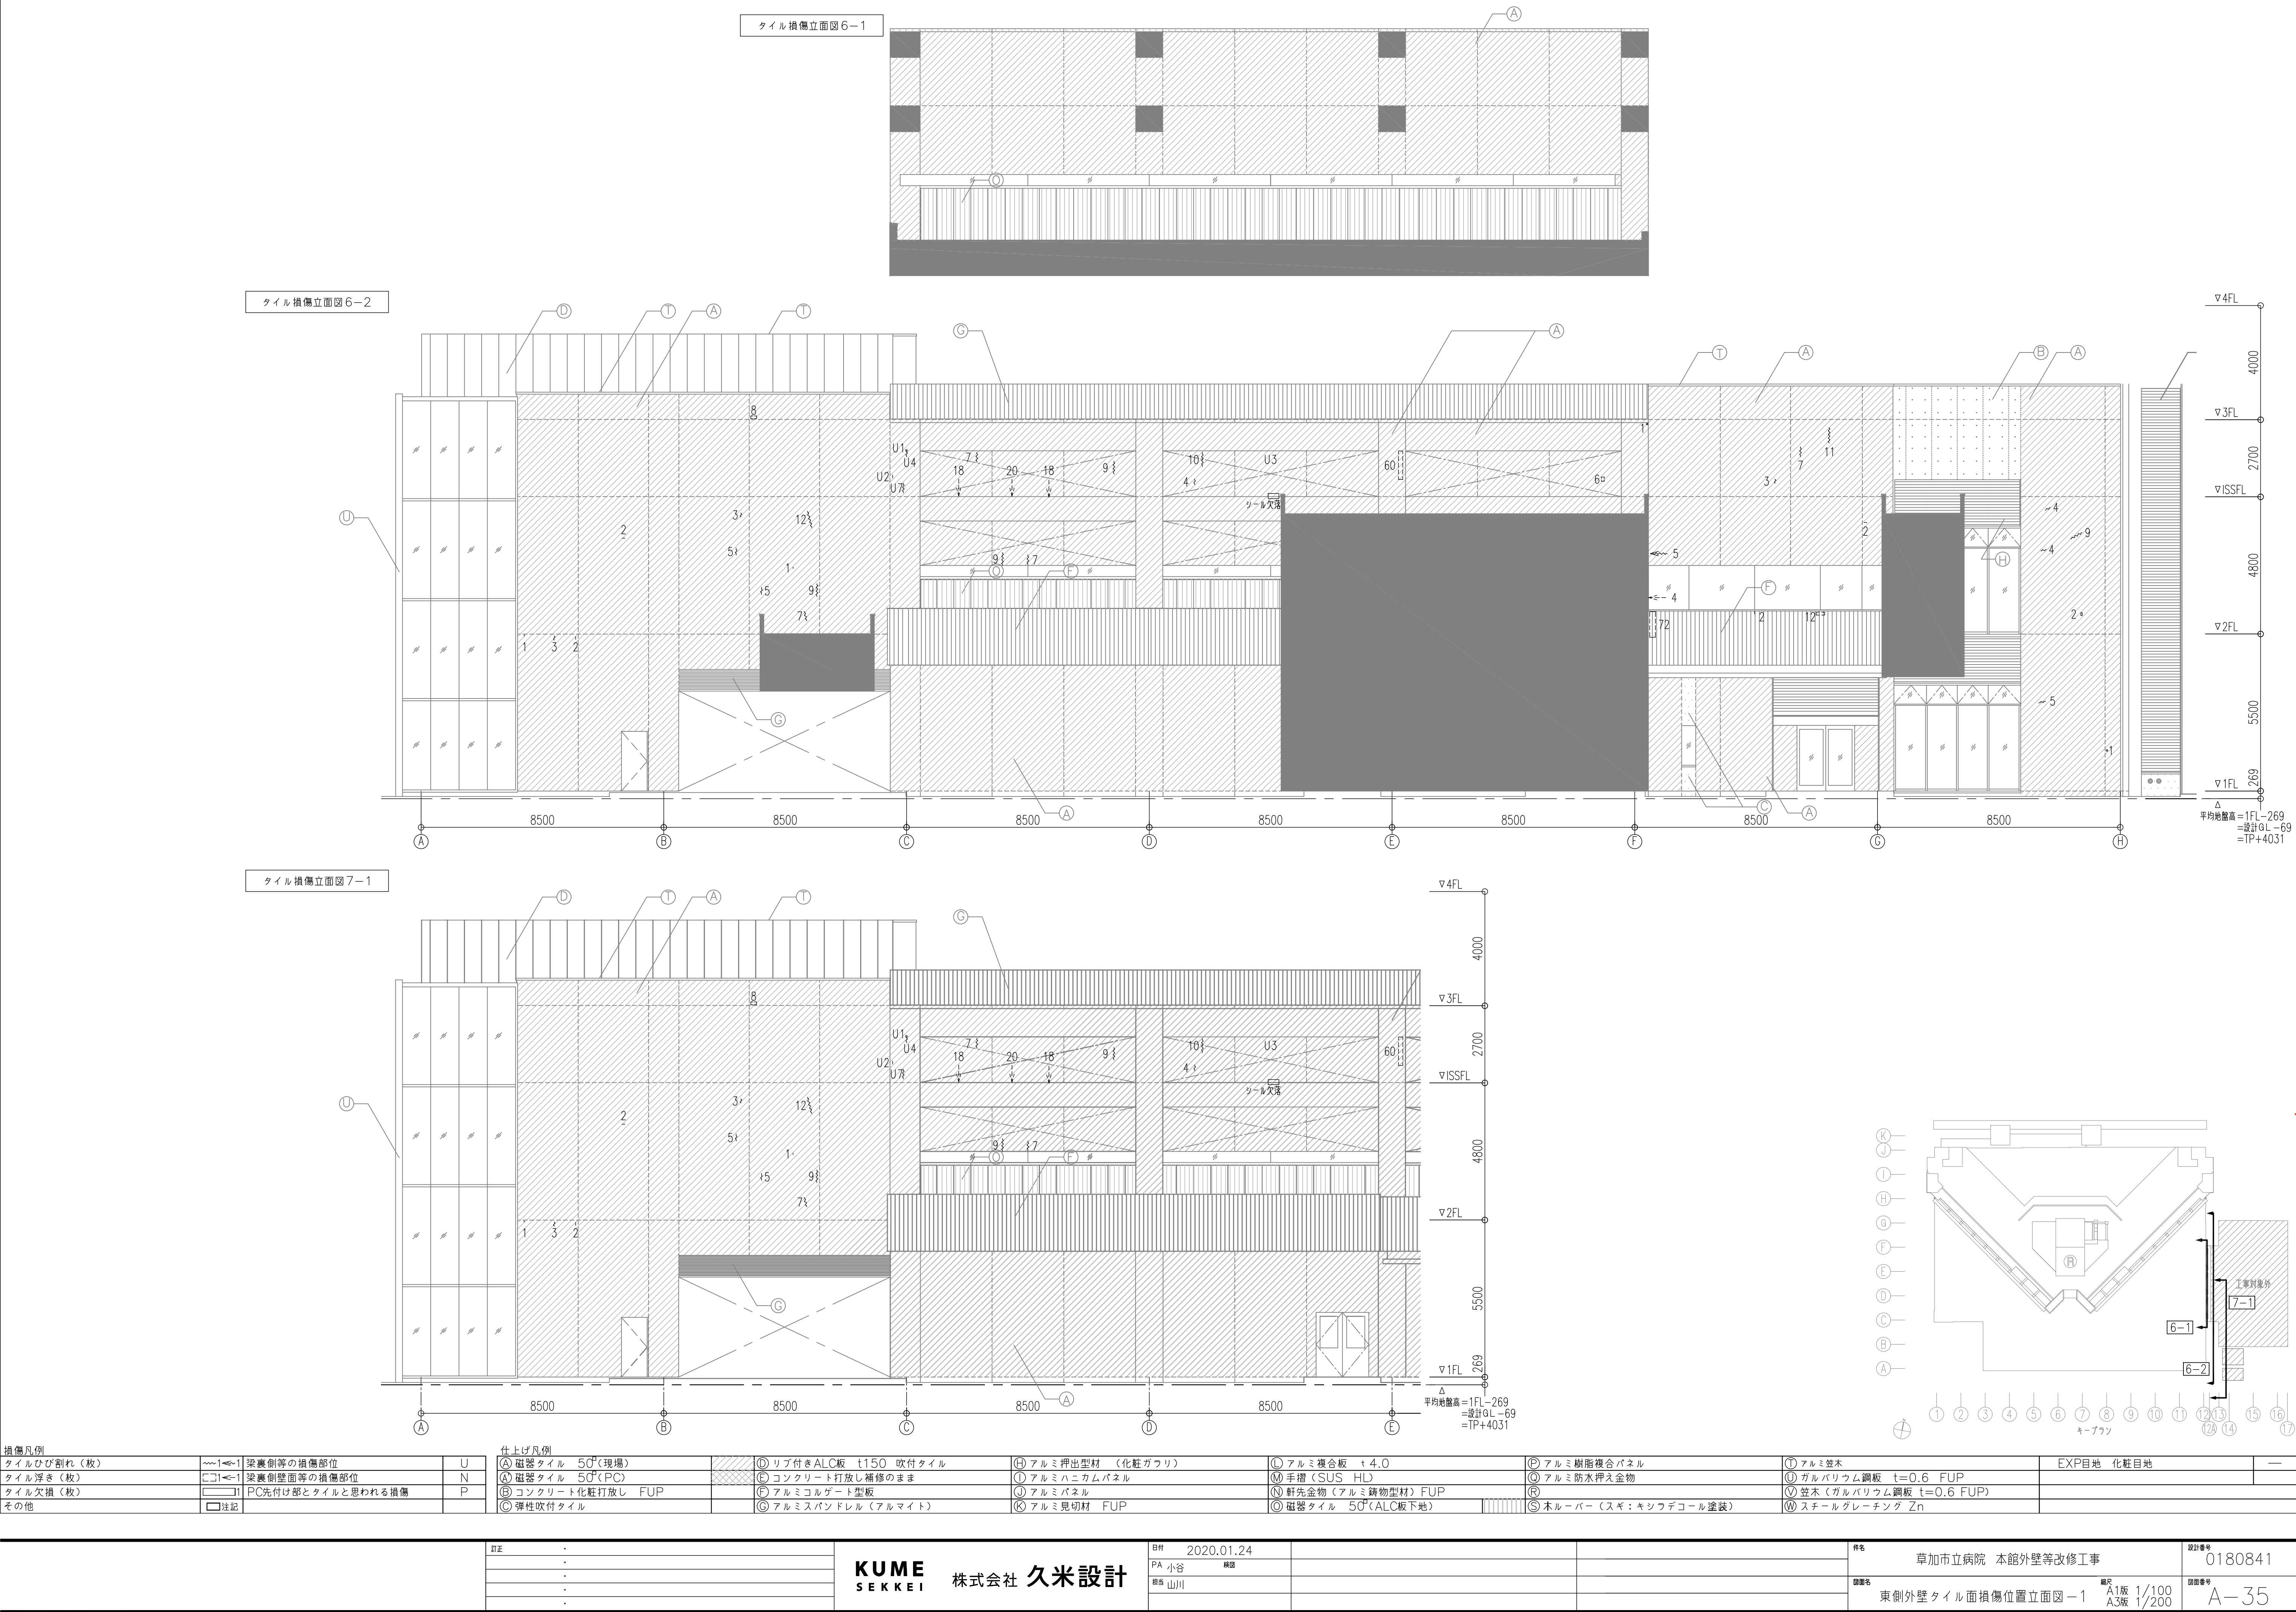


タイル損傷立面図7-2

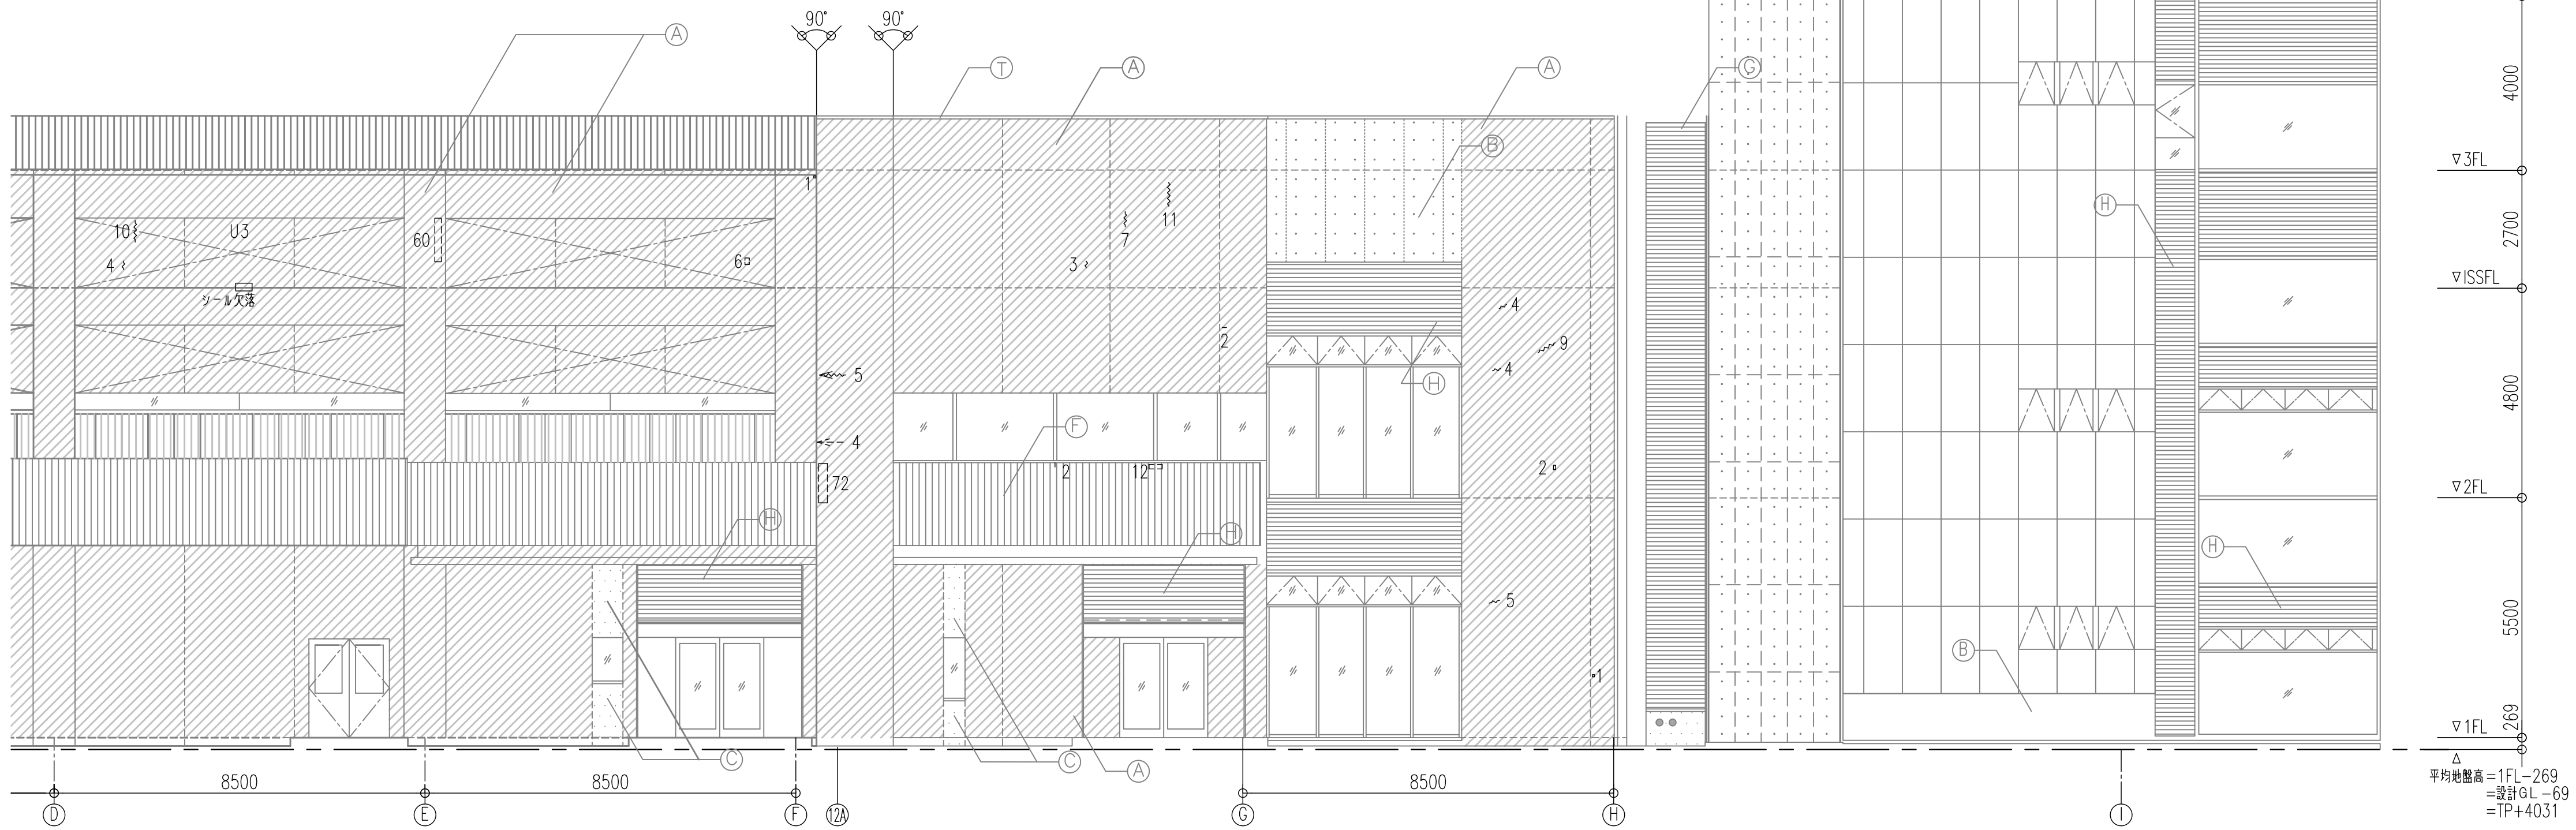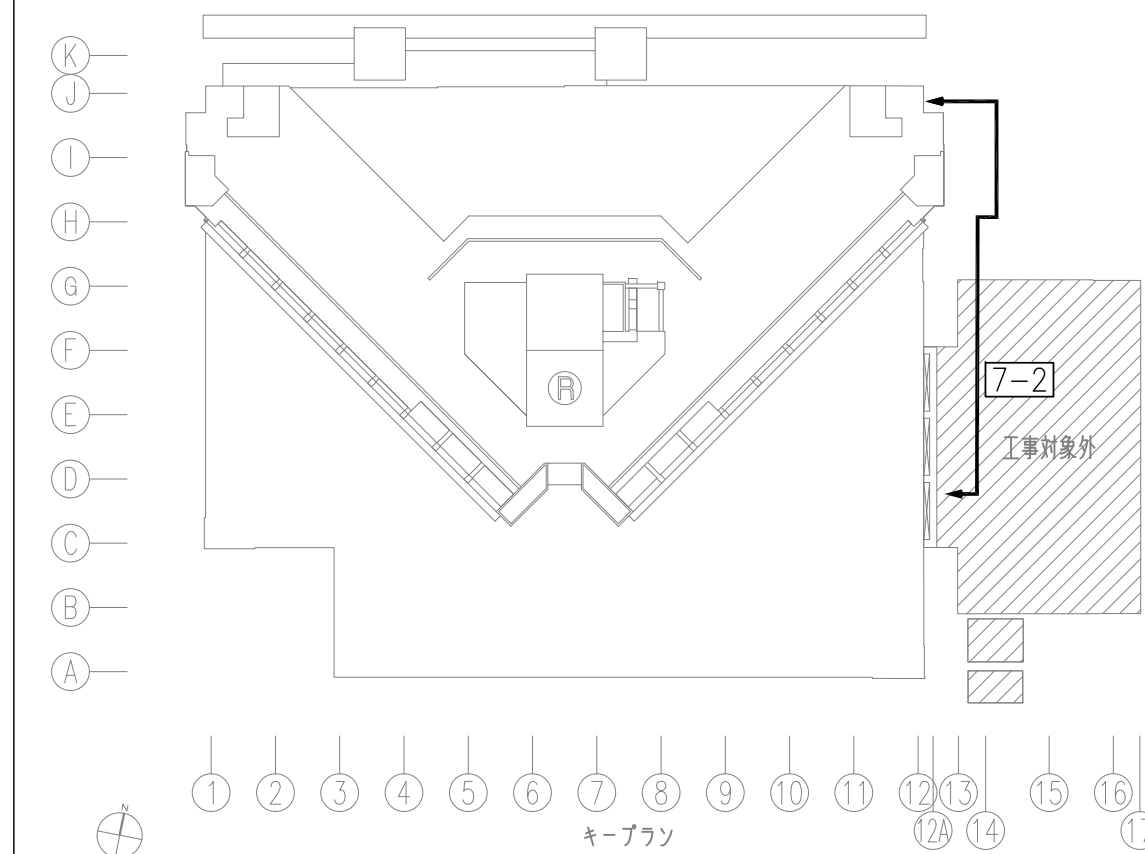



損傷凡例		仕上げ凡例	
タイルひび割れ (枚)	~~~~~1	① 梁裏側等の損傷部位	U
タイル浮き (枚)	□□□1	② 梁裏側壁面等の損傷部位	N
タイル欠損 (枚)	□□□1	③ PC先付け部とタイルと思われる損傷	P
その他	□□□1	④ 注記	


仕上げ凡例		仕上げ凡例	
① 磁器タイル 500 (現場)		① リブ付きALC板 t150 吹付タイル	④ アルミ押出型材 (化粧ガラリ)
② 磁器タイル 500 (PC)		② コンクリート打放し補修のまま	⑤ アルミハニカムパネル
③ コンクリート化粧打放し FUP		③ アルミコルゲート型板	⑥ アルミ複合板 t4.0
④ 弾性吹付タイル		④ アルミスバンドレル (アルマイト)	⑦ 手摺 (SUS HL)
			⑧ 軒先金物 (アルミ鋳物型材) FUP
			⑨ 磁器タイル 500 (ALC板下地)
			⑩ アルミ樹脂複合パネル
			⑪ アルミ防水押え金物
			⑫ アルミ鋳物 (スギ: キシラデコール塗装)
			⑬ アルミ鋳物 (スギ: キシラデコール塗装)
			⑭ アルミ鋳物 (スギ: キシラデコール塗装)
			⑮ アルミ鋳物 (スギ: キシラデコール塗装)
			⑯ アルミ鋳物 (スギ: キシラデコール塗装)
			⑰ アルミ鋳物 (スギ: キシラデコール塗装)
			⑱ アルミ鋳物 (スギ: キシラデコール塗装)
			⑲ アルミ鋳物 (スギ: キシラデコール塗装)
			⑳ アルミ鋳物 (スギ: キシラデコール塗装)
			㉑ アルミ鋳物 (スギ: キシラデコール塗装)
			㉒ アルミ鋳物 (スギ: キシラデコール塗装)
			㉓ アルミ鋳物 (スギ: キシラデコール塗装)
			㉔ アルミ鋳物 (スギ: キシラデコール塗装)
			㉕ アルミ鋳物 (スギ: キシラデコール塗装)
			㉖ アルミ鋳物 (スギ: キシラデコール塗装)
			㉗ アルミ鋳物 (スギ: キシラデコール塗装)
			㉘ アルミ鋳物 (スギ: キシラデコール塗装)
			㉙ アルミ鋳物 (スギ: キシラデコール塗装)
			㉚ アルミ鋳物 (スギ: キシラデコール塗装)
			㉛ アルミ鋳物 (スギ: キシラデコール塗装)
			㉜ アルミ鋳物 (スギ: キシラデコール塗装)
			㉝ アルミ鋳物 (スギ: キシラデコール塗装)
			㉞ アルミ鋳物 (スギ: キシラデコール塗装)
			㉟ アルミ鋳物 (スギ: キシラデコール塗装)
			㊱ アルミ鋳物 (スギ: キシラデコール塗装)
			㊲ アルミ鋳物 (スギ: キシラデコール塗装)
			㊳ アルミ鋳物 (スギ: キシラデコール塗装)
			㊴ アルミ鋳物 (スギ: キシラデコール塗装)
			㊵ アルミ鋳物 (スギ: キシラデコール塗装)
			㊶ アルミ鋳物 (スギ: キシラデコール塗装)
			㊷ アルミ鋳物 (スギ: キシラデコール塗装)
			㊸ アルミ鋳物 (スギ: キシラデコール塗装)
			㊹ アルミ鋳物 (スギ: キシラデコール塗装)
			㊺ アルミ鋳物 (スギ: キシラデコール塗装)
			㊻ アルミ鋳物 (スギ: キシラデコール塗装)
			㊼ アルミ鋳物 (スギ: キシラデコール塗装)
			㊽ アルミ鋳物 (スギ: キシラデコール塗装)
			㊾ アルミ鋳物 (スギ: キシラデコール塗装)
			㊿ アルミ鋳物 (スギ: キシラデコール塗装)

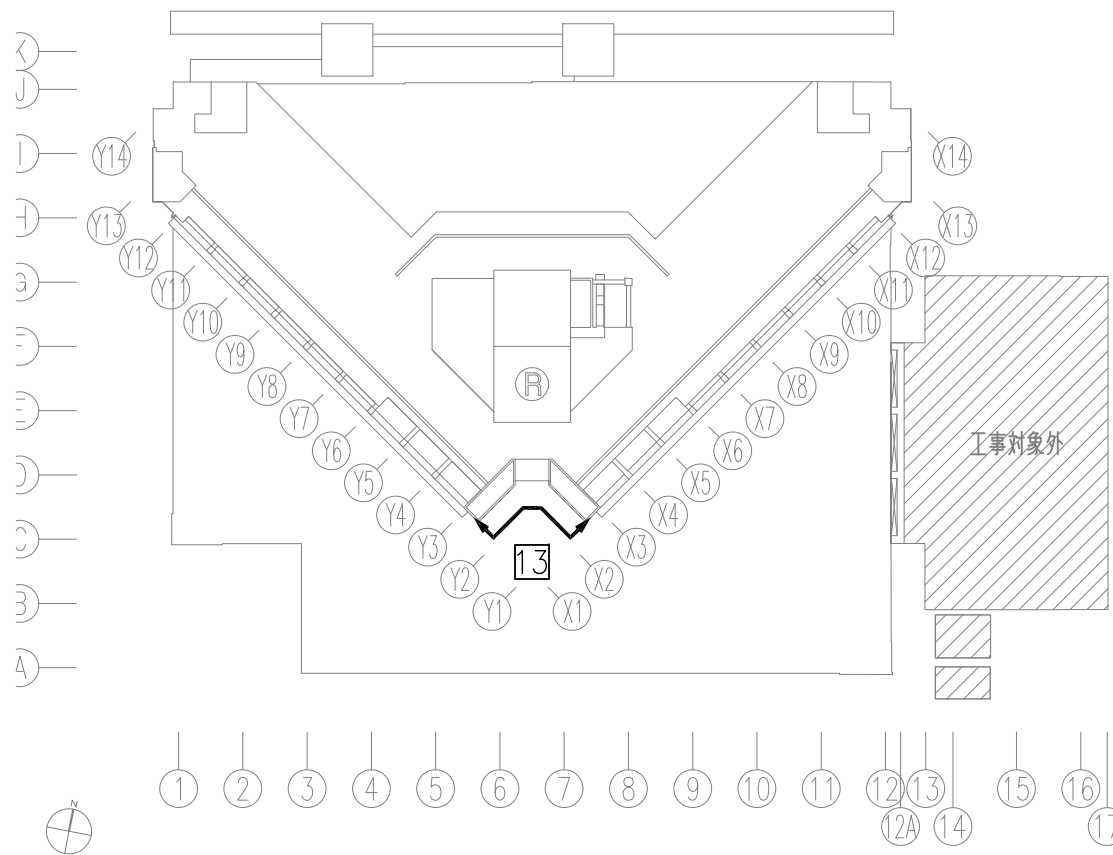

訂正	-	KUMESKKKI 株式会社 久米設計	日付	2020.01.24			件名	草加市立病院 本館外壁等改修工事	設計番号	0180841	
	-		PA	小谷 様邸							
	-		担当	山川				図面名	病棟南側外壁タイル面損傷位置立面図-2	図面番号	A-39
	-							縮尺	A1版 1/100 A3版 1/200		
	-										

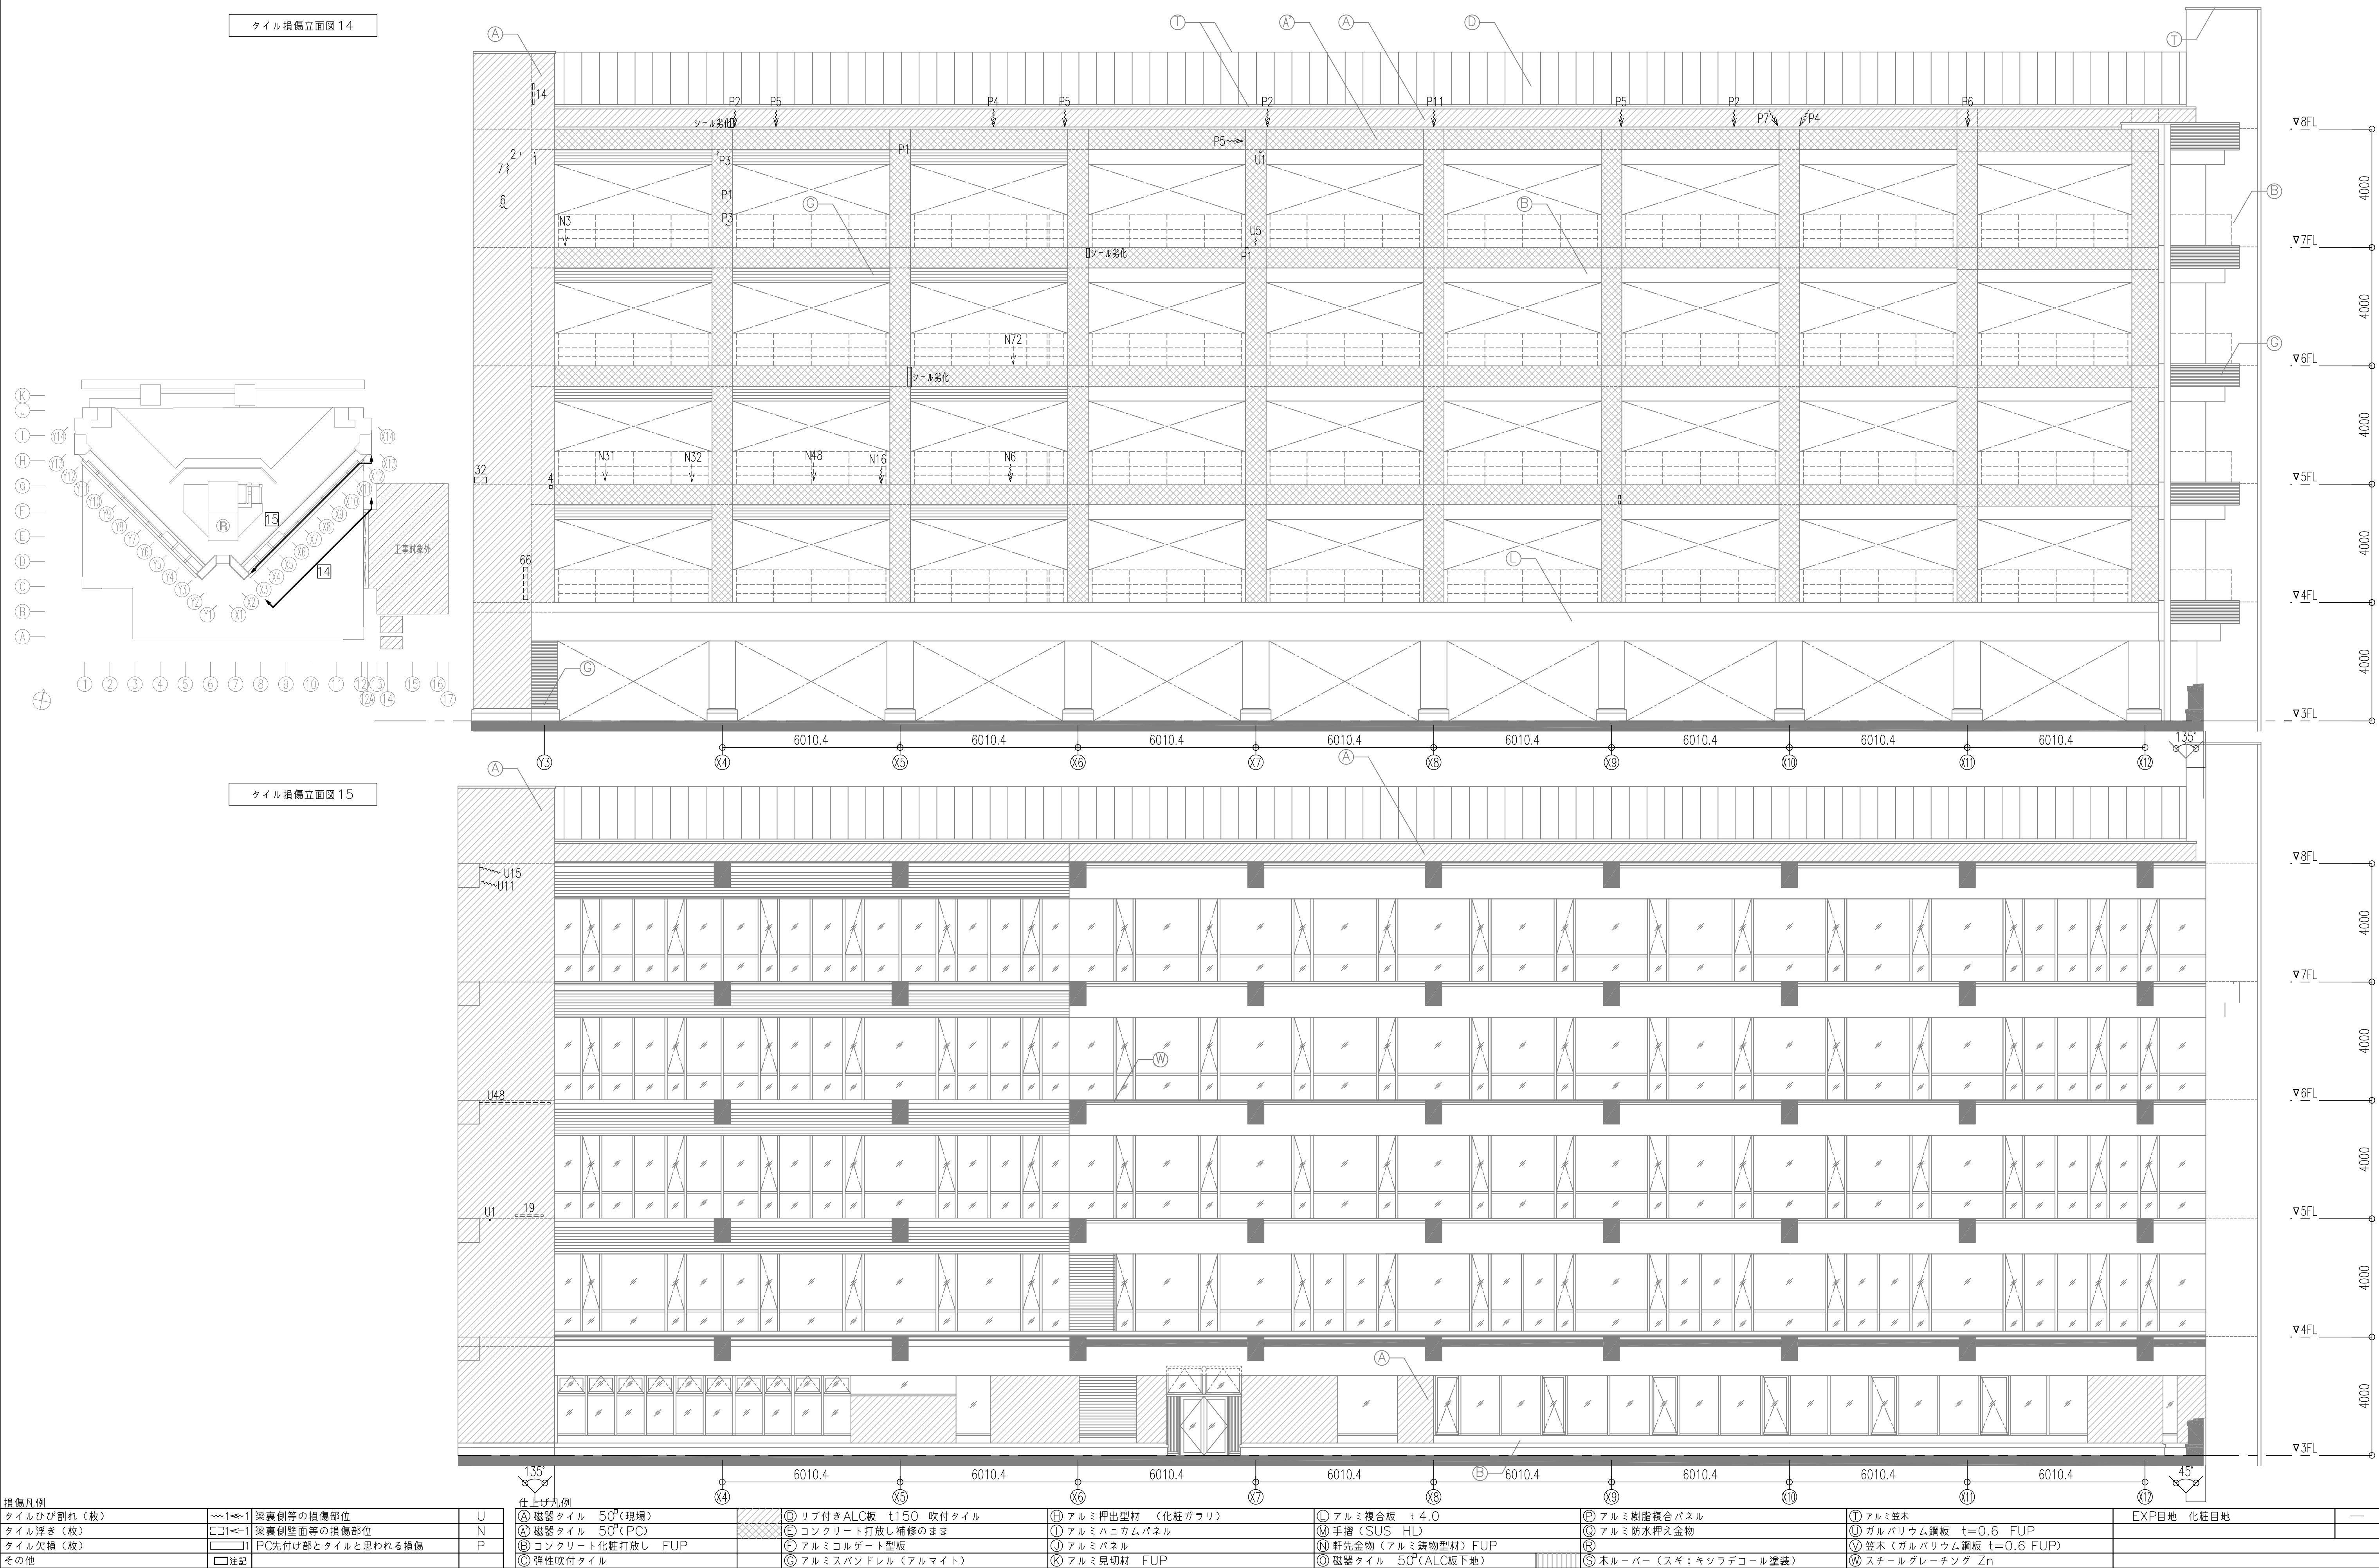

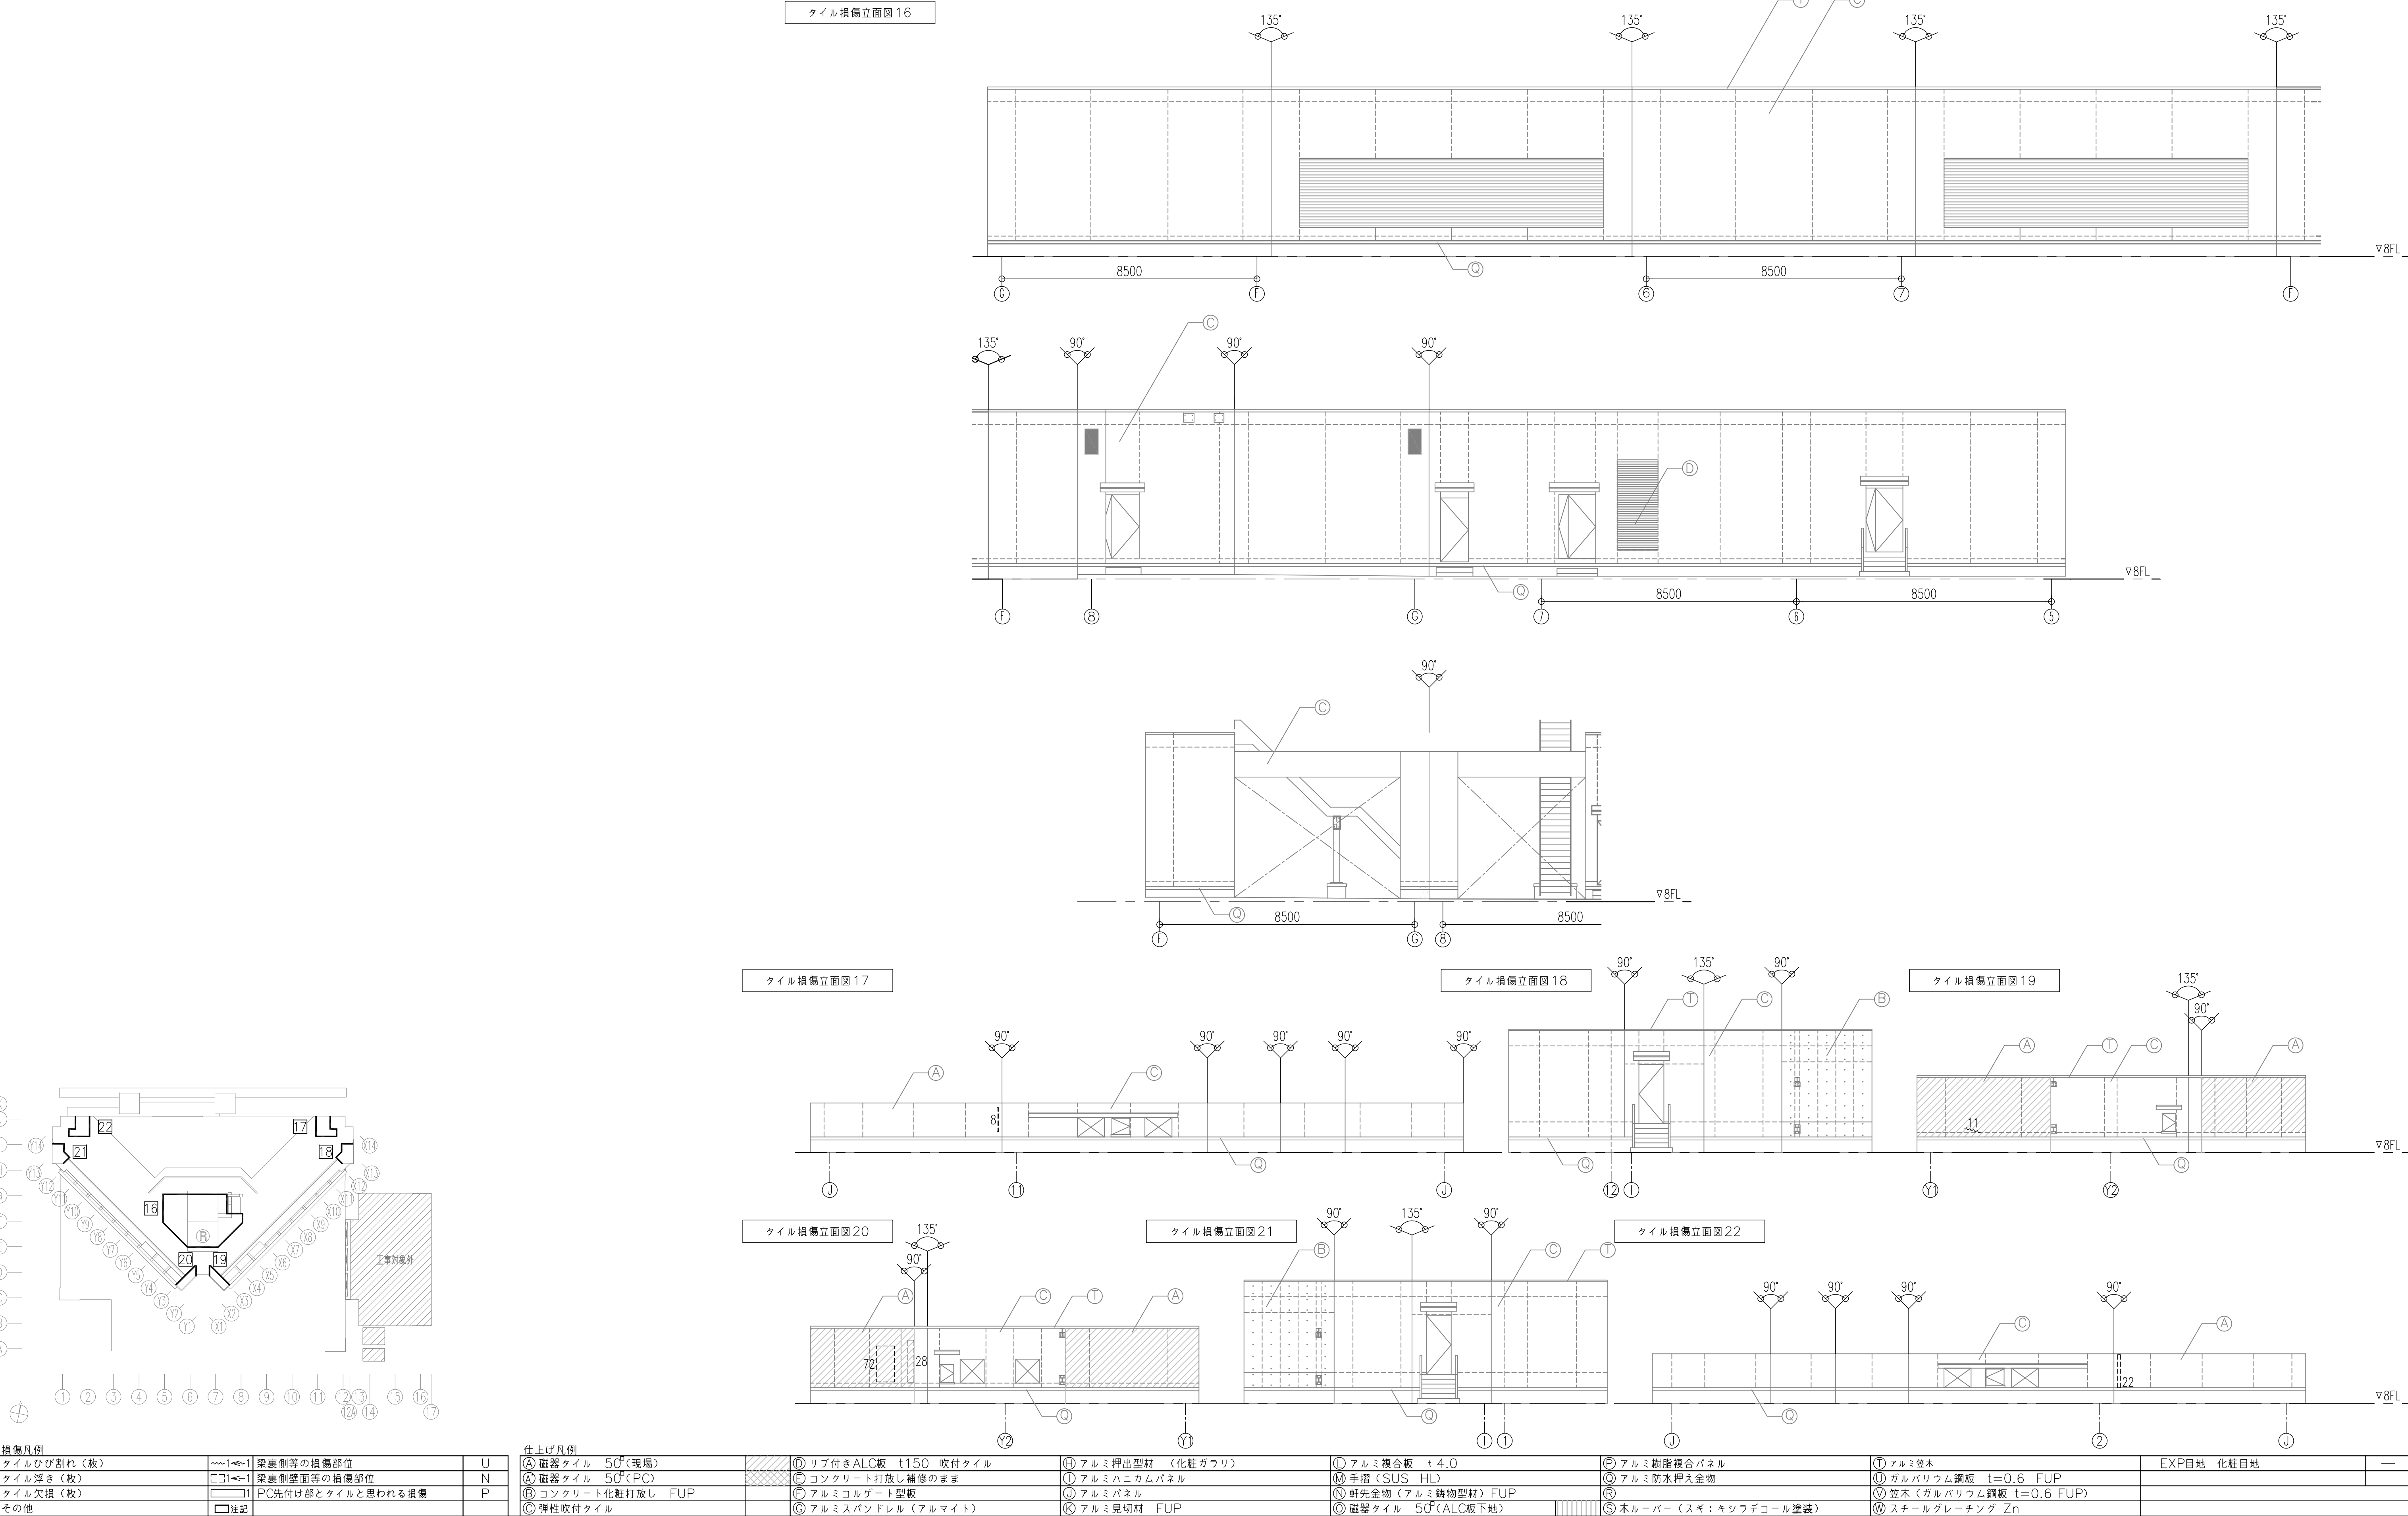

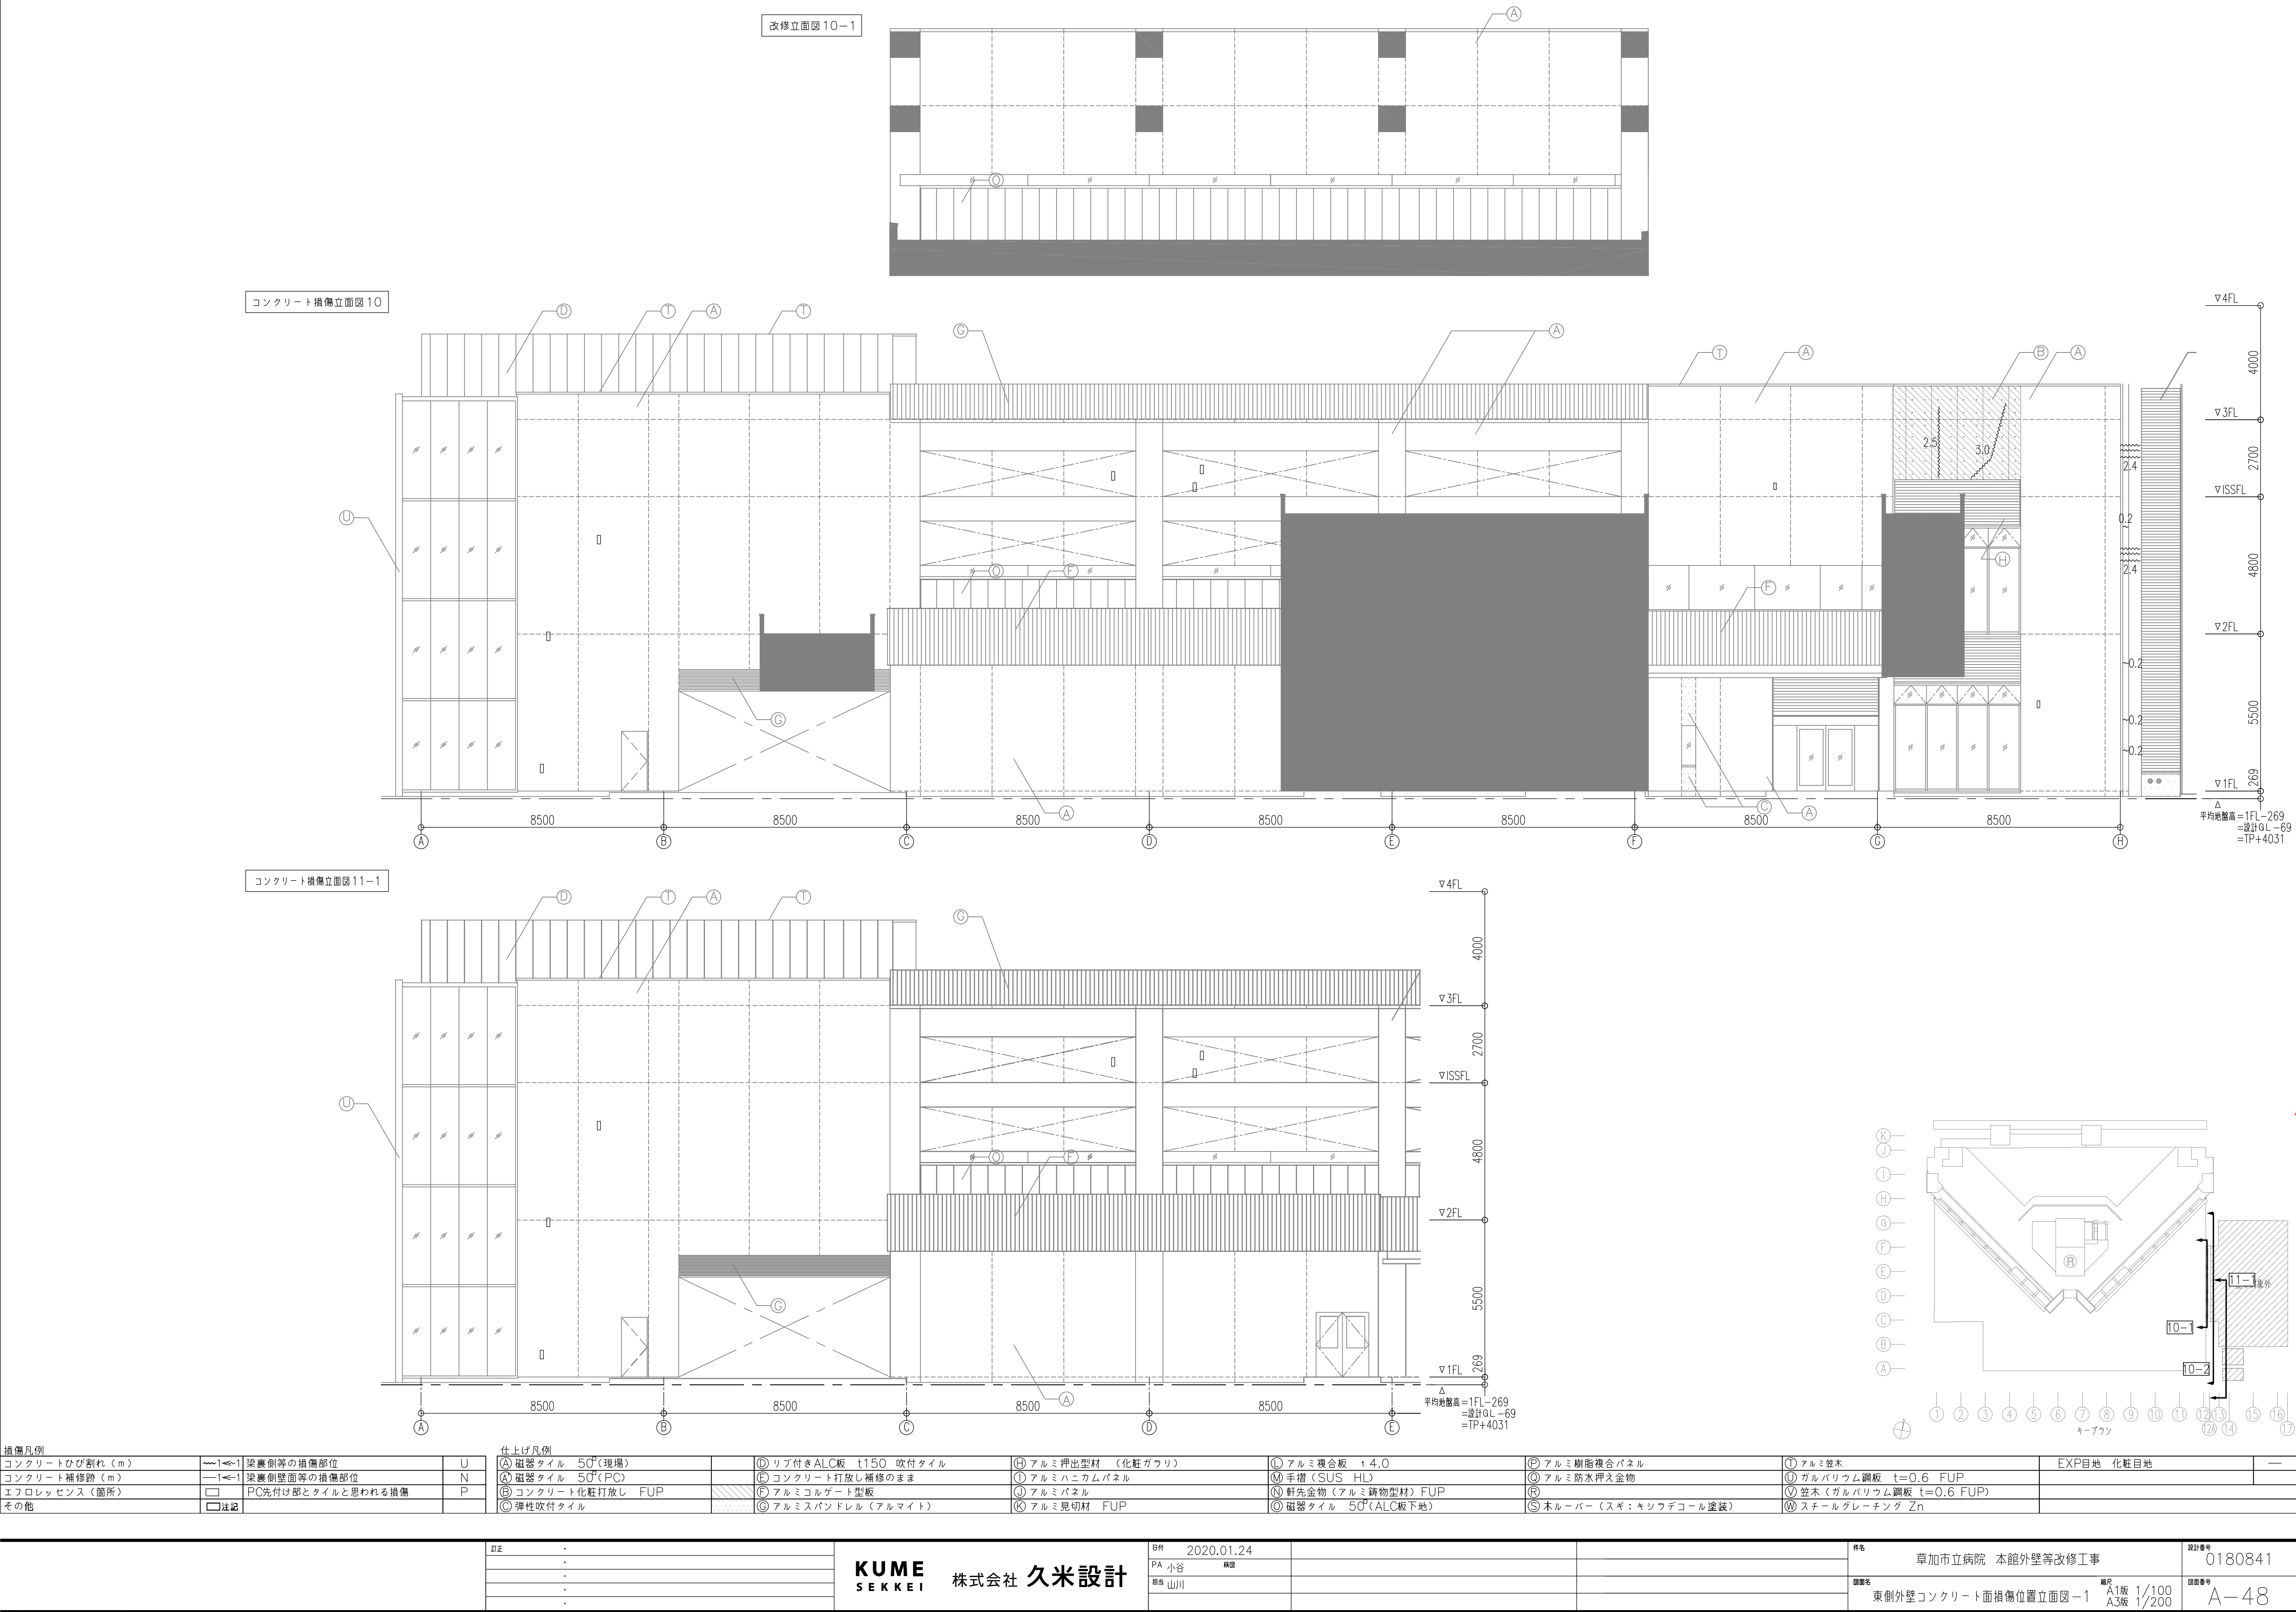

訂正

・
・
・
・


KUMESKKEI 株式会社 久米設計

日付 2020.01.24
PA 小谷 稔
図番 山川

件名 草加市立病院 本館外壁等改修工事
図面名 東側外壁コンクリート面損傷位置立面図-1
縮尺 A1版 1/100
A3版 1/200
図面番号 A-48



設計番号 0180841

コンクリート損傷立面図11-2

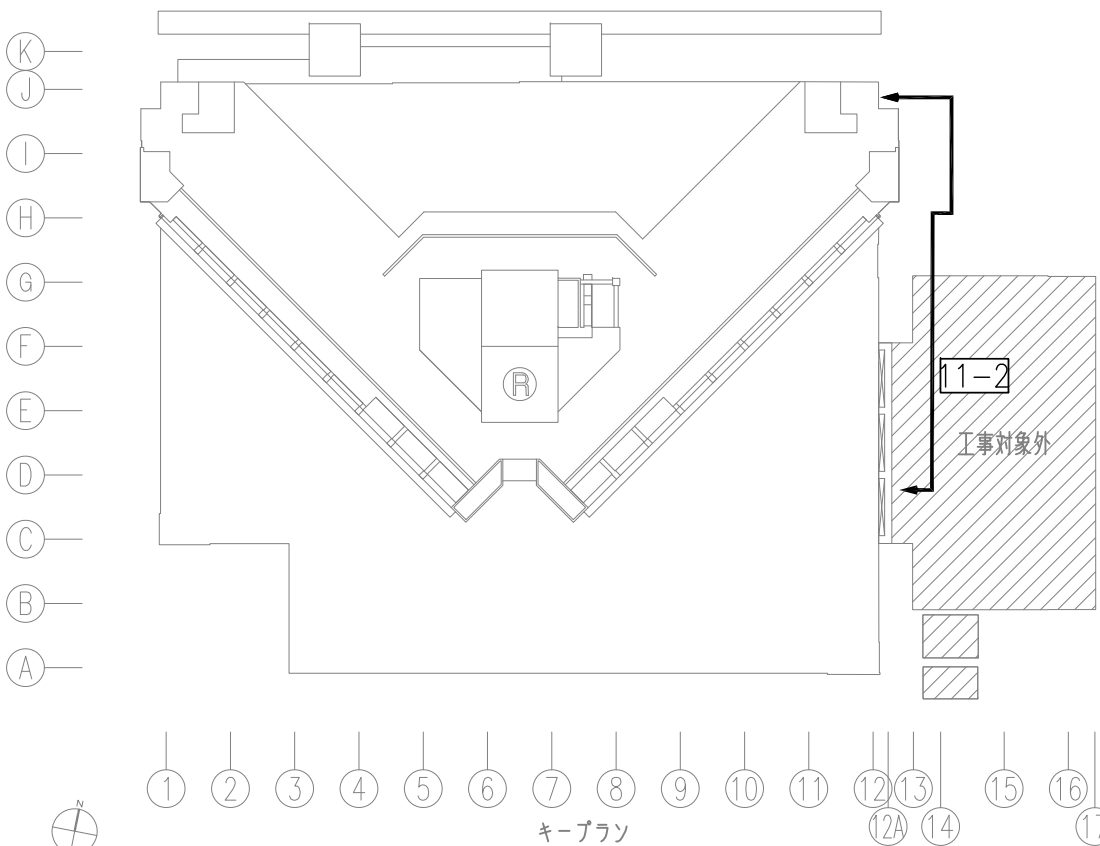

損傷凡例			
コンクリートひび割れ (m)	---1<=1	梁裏側等の損傷部位	U
コンクリート補修跡 (m)	—1<=1	梁裏側壁面等の損傷部位	N
エフロレッセンス (箇所)	□	PC先付け部とタイルと思われる損傷	P
その他	□	注記	

仕上げ凡例							
(A) 磁器タイル 50 ² (現場)	(B) リブ付きALC板 t150 吹付タイル	(C) アルミ押出型材 (化粧ガラリ)	(D) アルミ複合板 t4.0	(E) アルミ樹脂複合パネル	(F) アルミ笠木	EXP目地 化粧目地	
(A) 磁器タイル 50 ² (PC)	(B) コンクリート打放し補修のまま	(C) アルミハニカムパネル	(D) 手摺 (SUS HL)	(E) アルミ防水押え金物	(F) ガルバリウム鋼板 t=0.6 FUP		
(B) コンクリート化粧打放し FUP	(C) アルミコルゲート型板	(D) アルミパネル	(E) 軒先金物 (アルミ鋳物型材) FUP	(F) 笠木 (ガルバリウム鋼板 t=0.6 FUP)	(G) スチールグレーチング Zn		
(C) 弾性吹付タイル	(C) アルミスバンドレル (アルマイト)	(C) アルミ見切材 FUP	(D) 磁器タイル 50 ² (ALC板下地)	(S) ホルダー (スギ: キシラデコール塗装)			

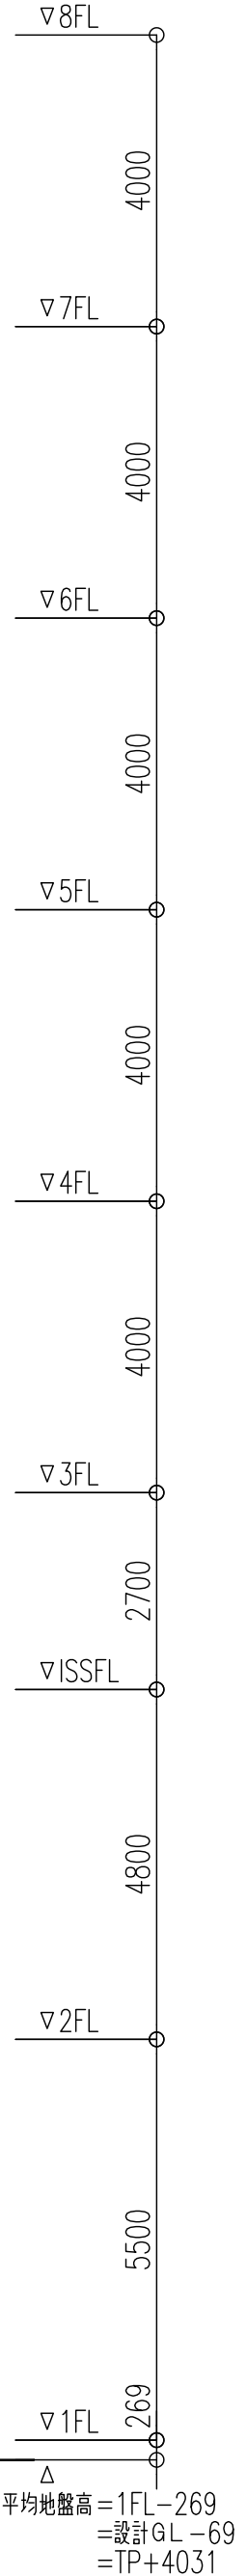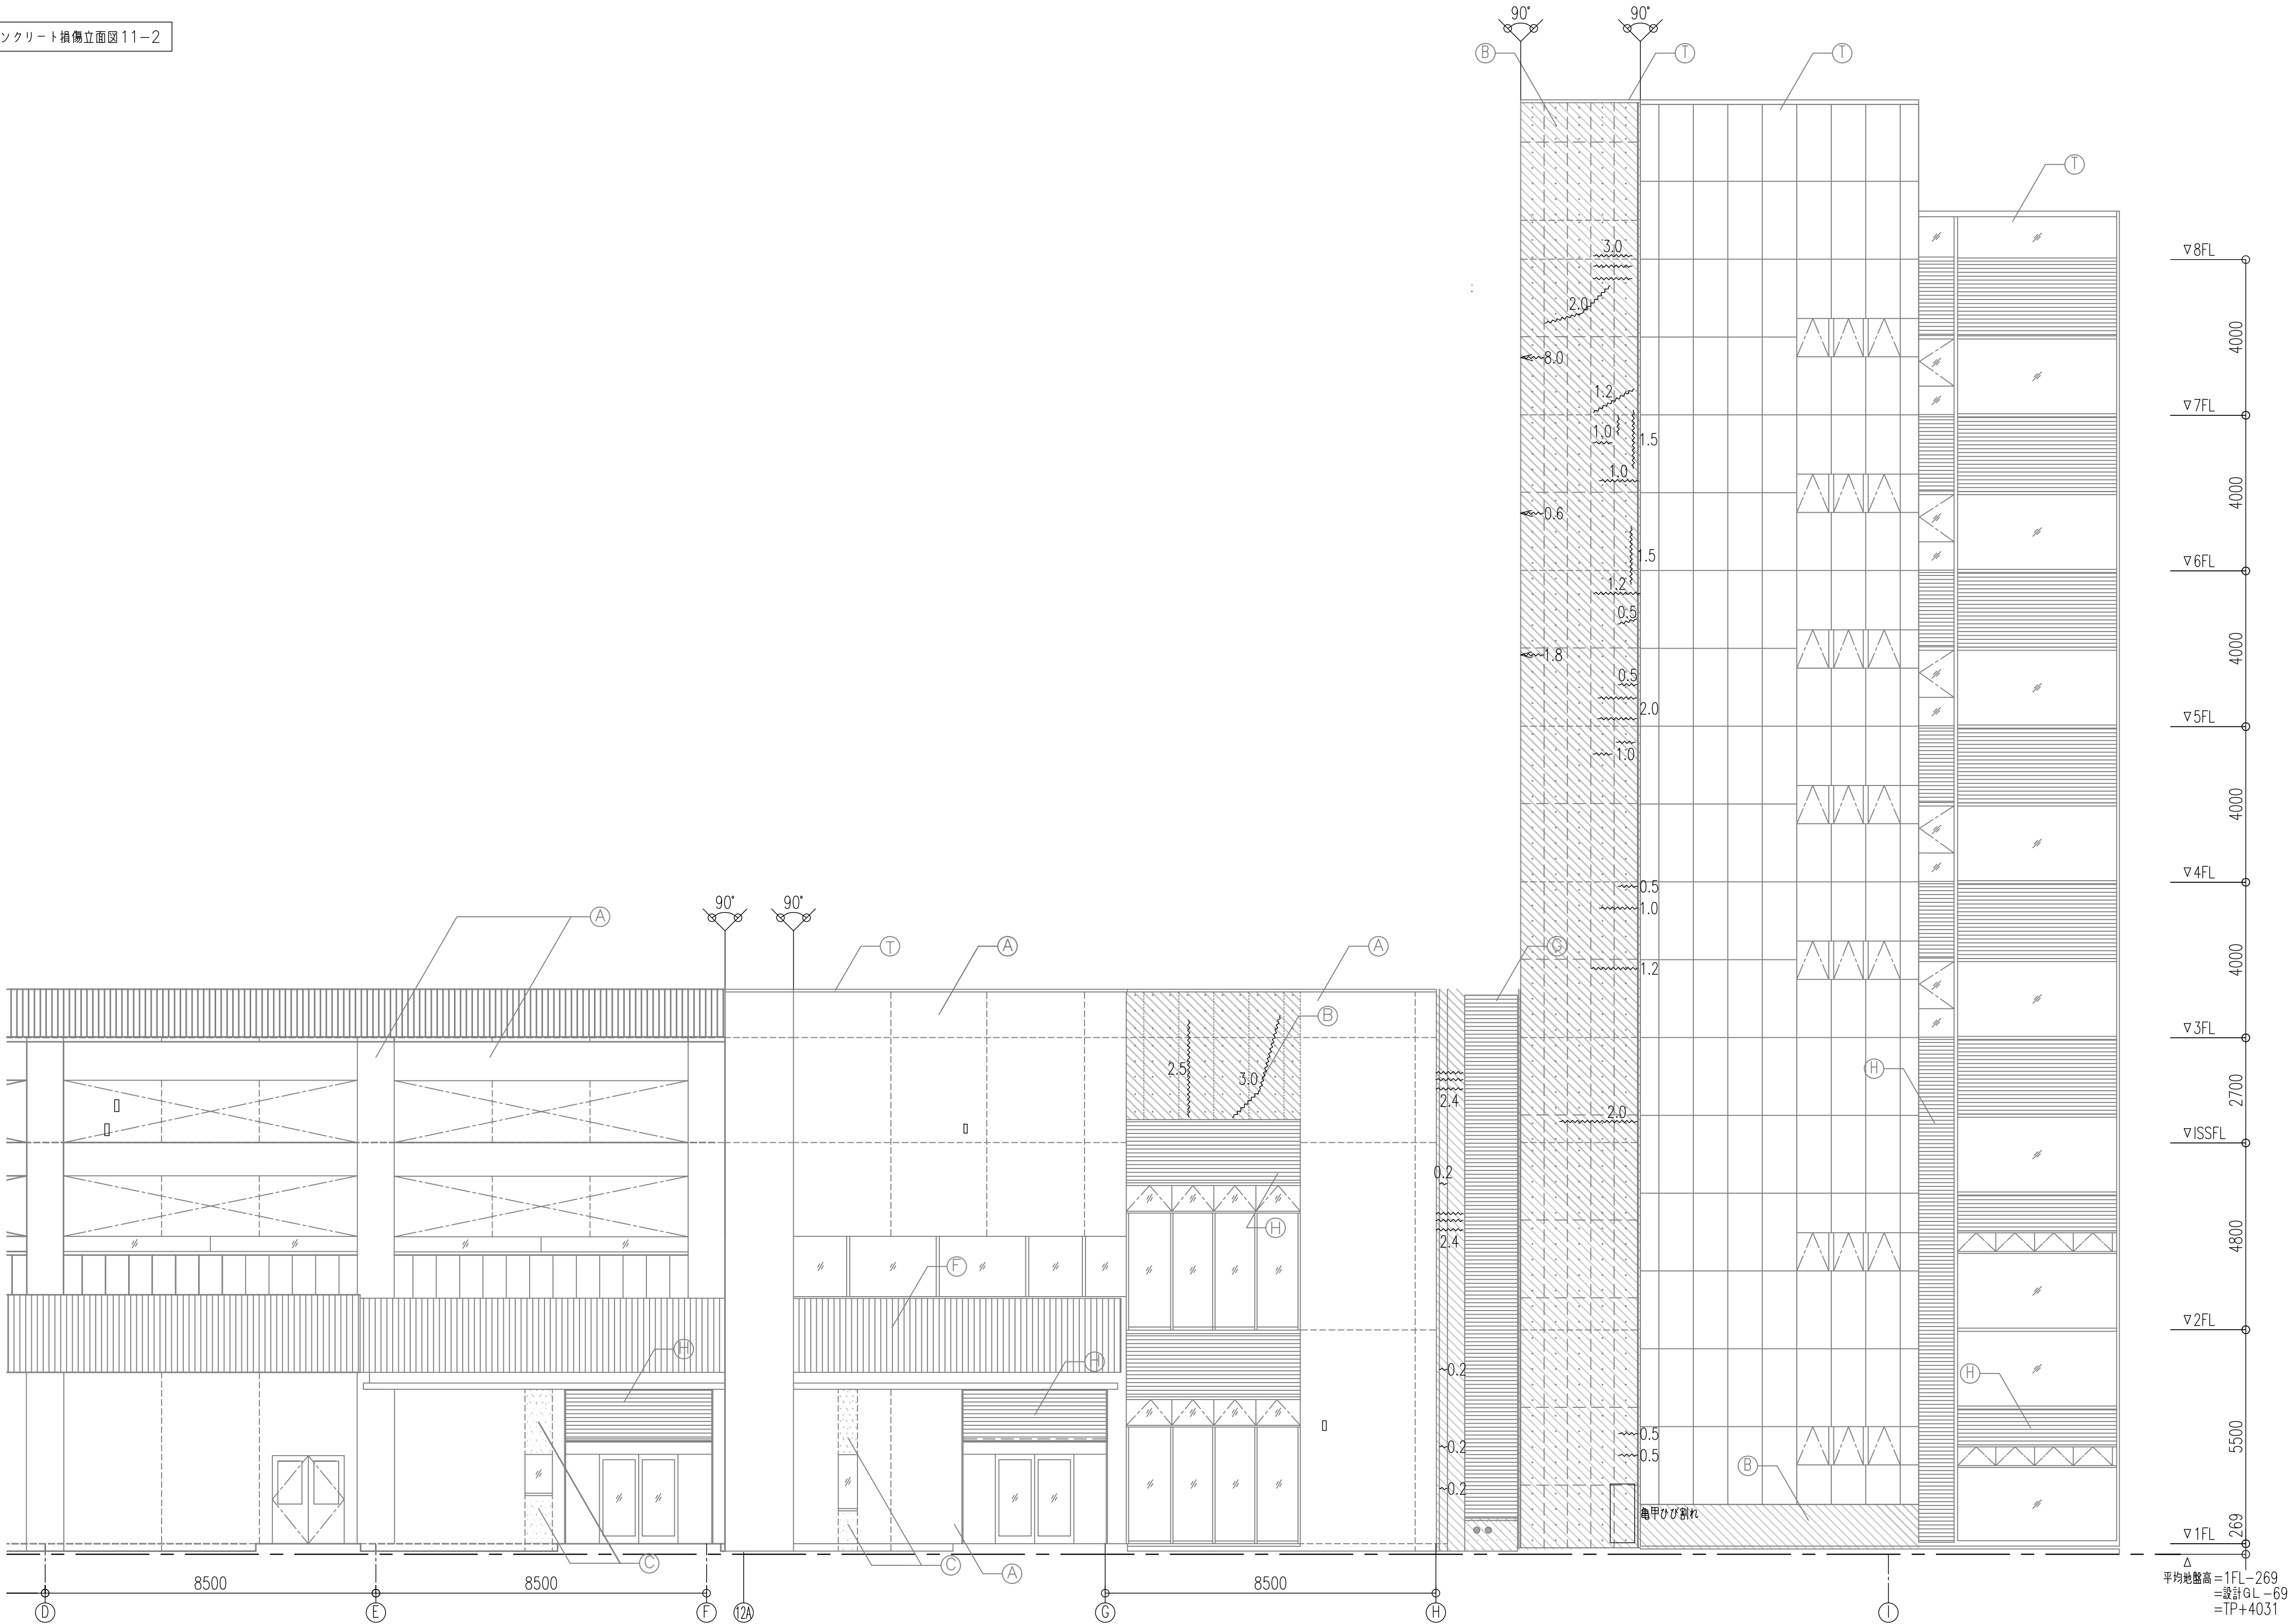


訂正	.
	.
	.
	.
	.


KUME
SEKKEI 株式会社 久米設計

日付	2020.01.24
PA 小谷	確認
図師 山川	

件名	草加市立病院 本館外壁等改修工事		設計番号	0180841
図面名	東側外壁コンクリート面損傷位置立面図-2	縮尺 A1版 1/100 A3版 1/200	図面番号	A-49

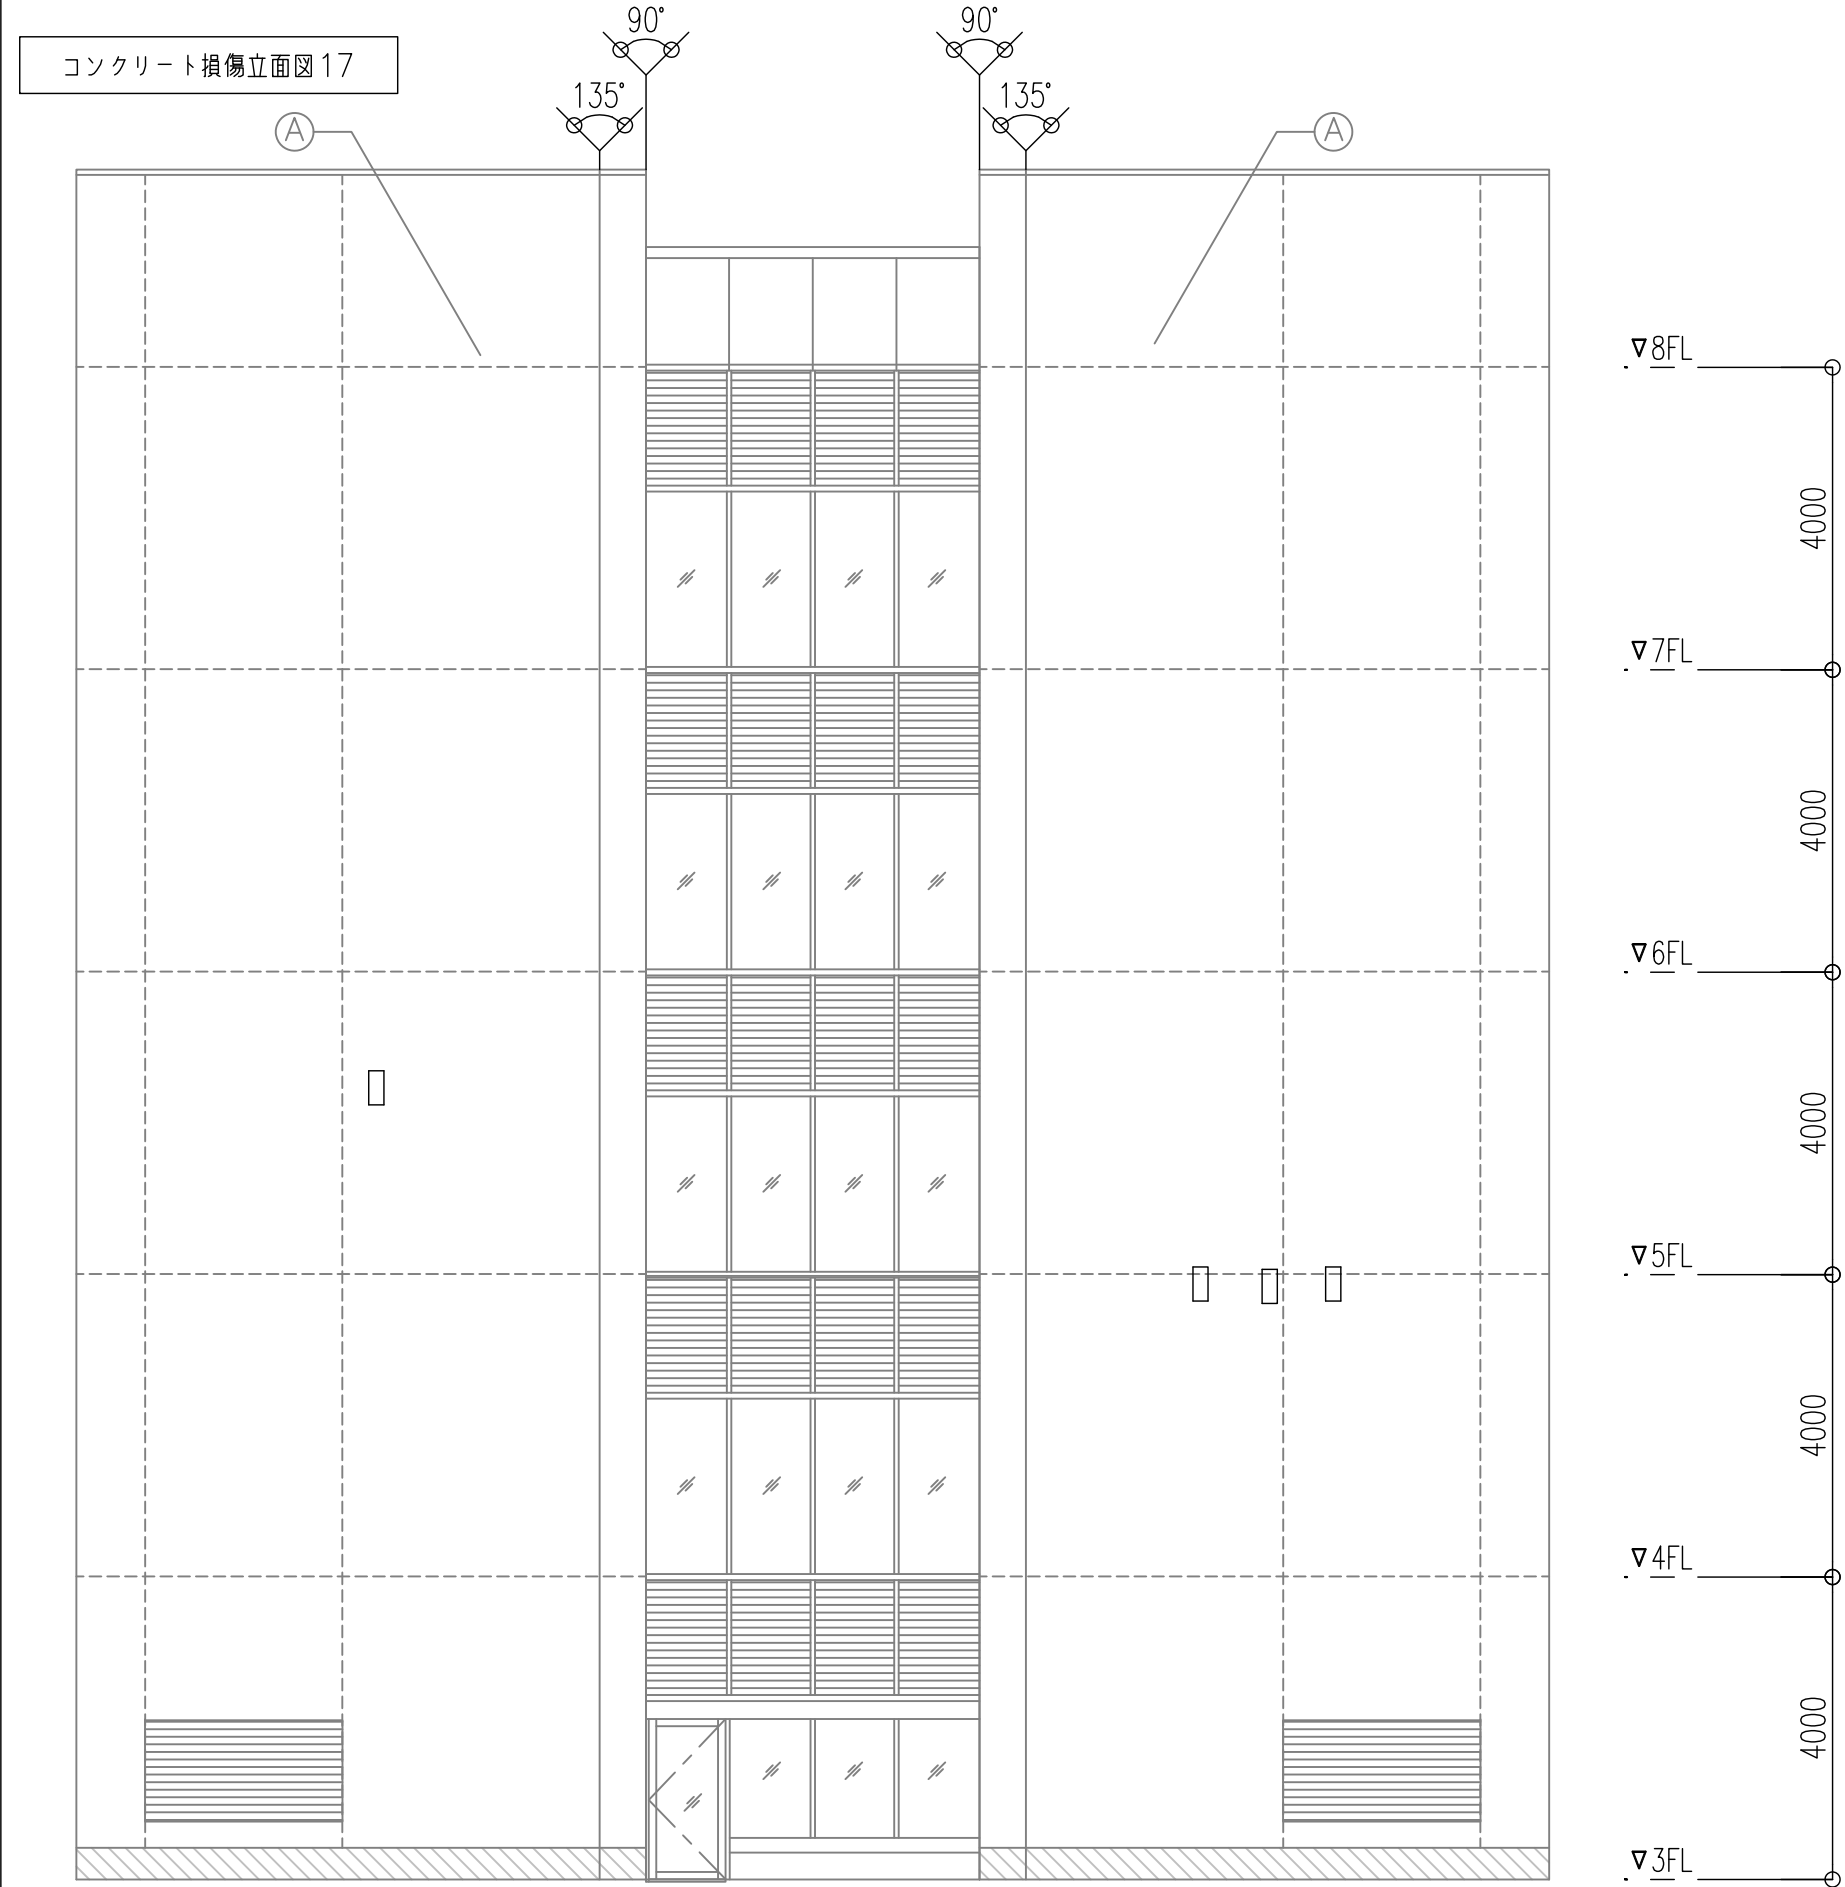


損傷凡例		仕上げ凡例	
コンクリートひび割れ (m)	≡≡≡1≡≡1	梁裏側等の損傷部位	U
コンクリート補修跡 (m)	—1≡≡1	梁裏側壁面等の損傷部位	N
エフロレッセス (箇所)	□	PC先付け部とタイルと思われる損傷	P
その他	□注記		
(A) 磁器タイル 50 ² (現場)		(D) リブ付きALC板 t150 吹付タイル	(H) アルミ押出型材 (化粧ガラリ)
(A) 磁器タイル 50 ² (PC)		(E) コンクリート打放し補修のまま	(I) アルミハニカムパネル
(B) コンクリート化粧打放し FUP		(F) アルミコルゲート型板	(J) アルミパネル
(C) 弾性吹付タイル		(G) アルミスバンドレル (アルマイト)	(K) アルミ見切材 FUP
			(L) アルミ複合板 t4.0
			(M) 手摺 (SUS HL)
			(N) 軒先金物 (アルミ鋳物型材) FUP
			(O) 磁器タイル 50 ² (ALC板下地)
			(P) アルミ樹脂複合パネル
			(Q) アルミ防水押え金物
			(R) アルミ鋳物
			(S) ホルダー (スギ: キシラデコール塗装)
			(T) アルミ笠木
			(U) ガルバリウム鋼板 t=0.6 FUP
			(V) 笠木 (ガルバリウム鋼板 t=0.6 FUP)
			(W) スチールグレーチング Zn

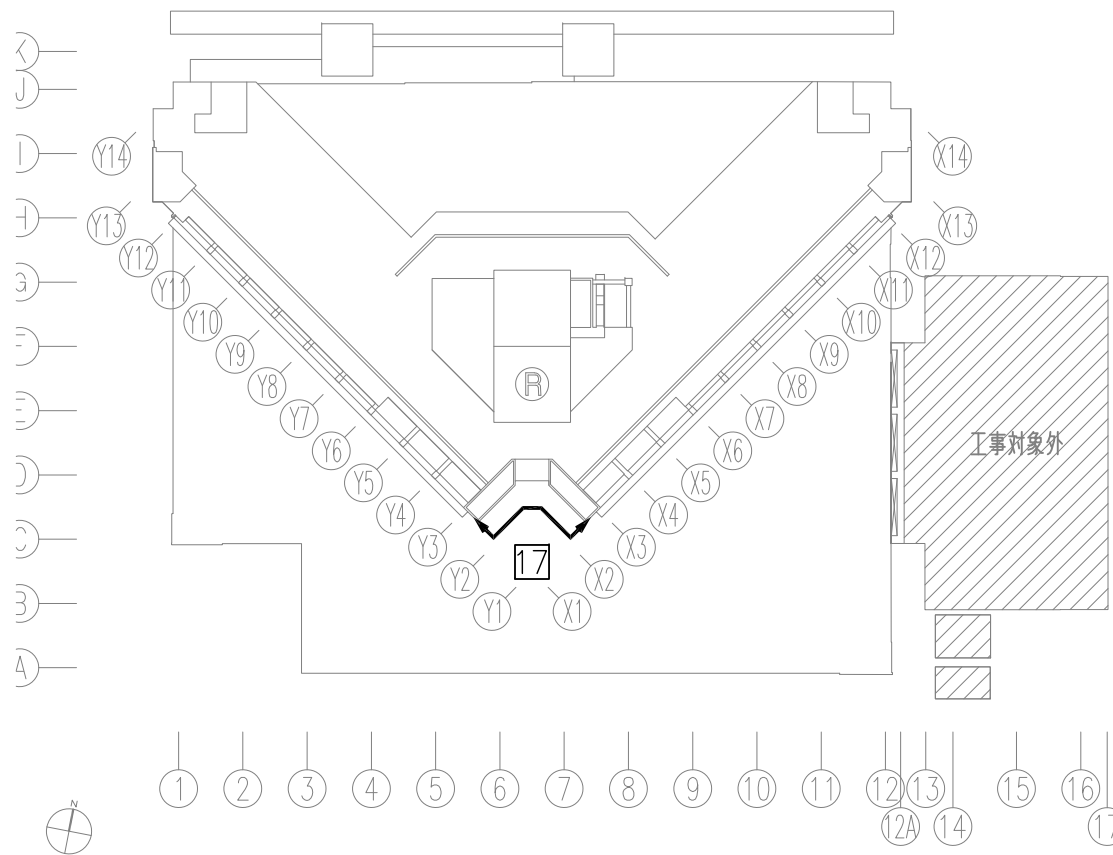


	訂正	・	KUMES E K K E I 株式会社 久米設計	日付	2020.01.24			件名	草加市立病院 本館外壁等改修工事	設計番号	0180841
		・		PA	小谷 稔郎						
		・		図名	山川						
		・									
		・									
				図面名		縮尺		図面番号		A-52	
				病棟南側外壁コンクリート面損傷位置立面図-2		A1版 1/100 A3版 1/200					

コンクリート損傷立面図18

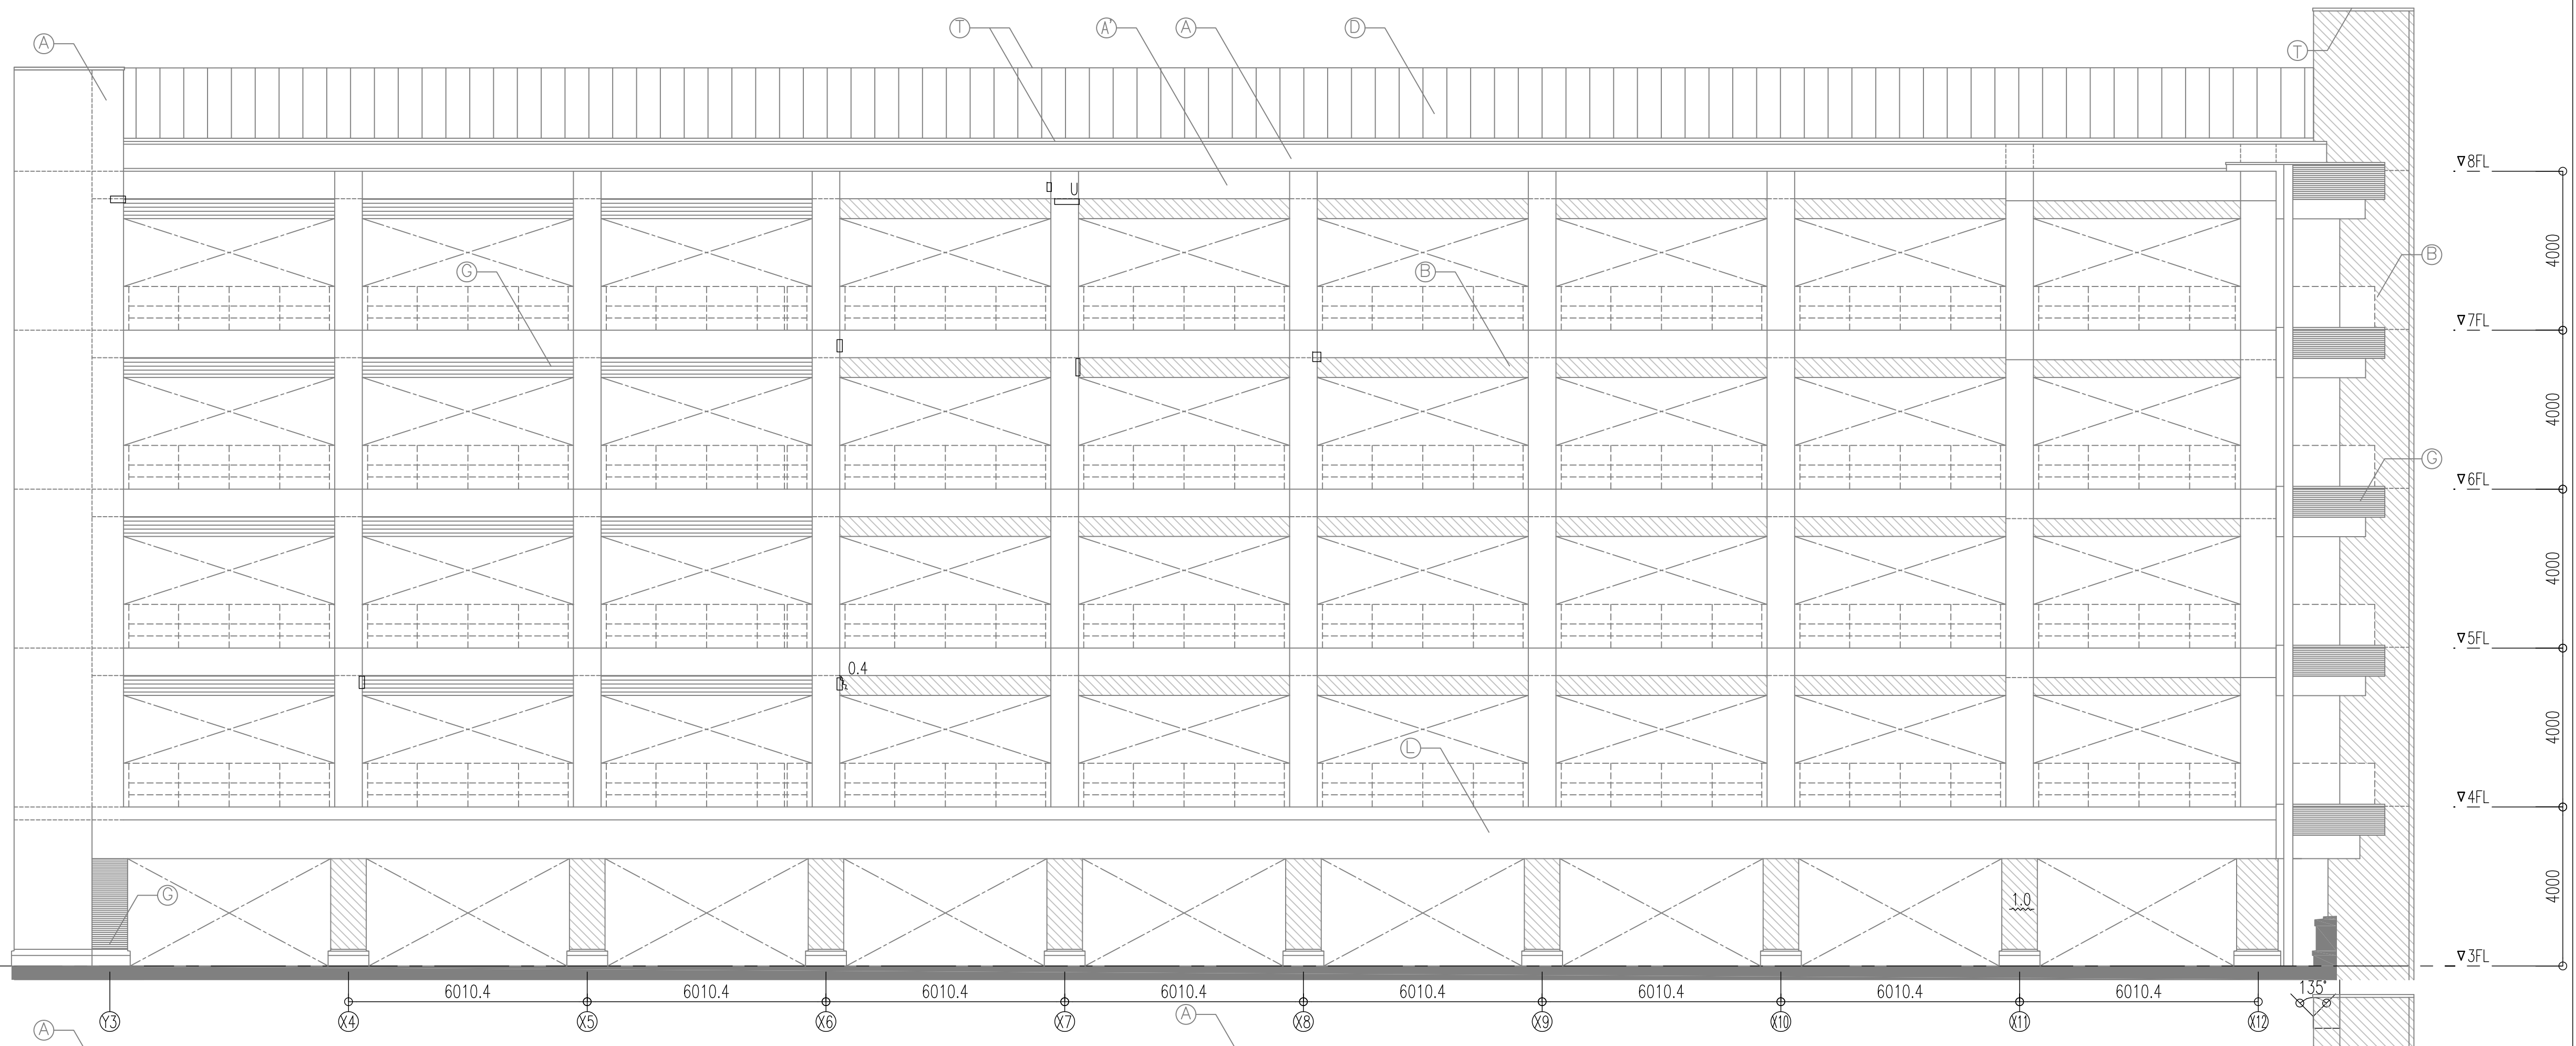

コンクリート損傷立面図19

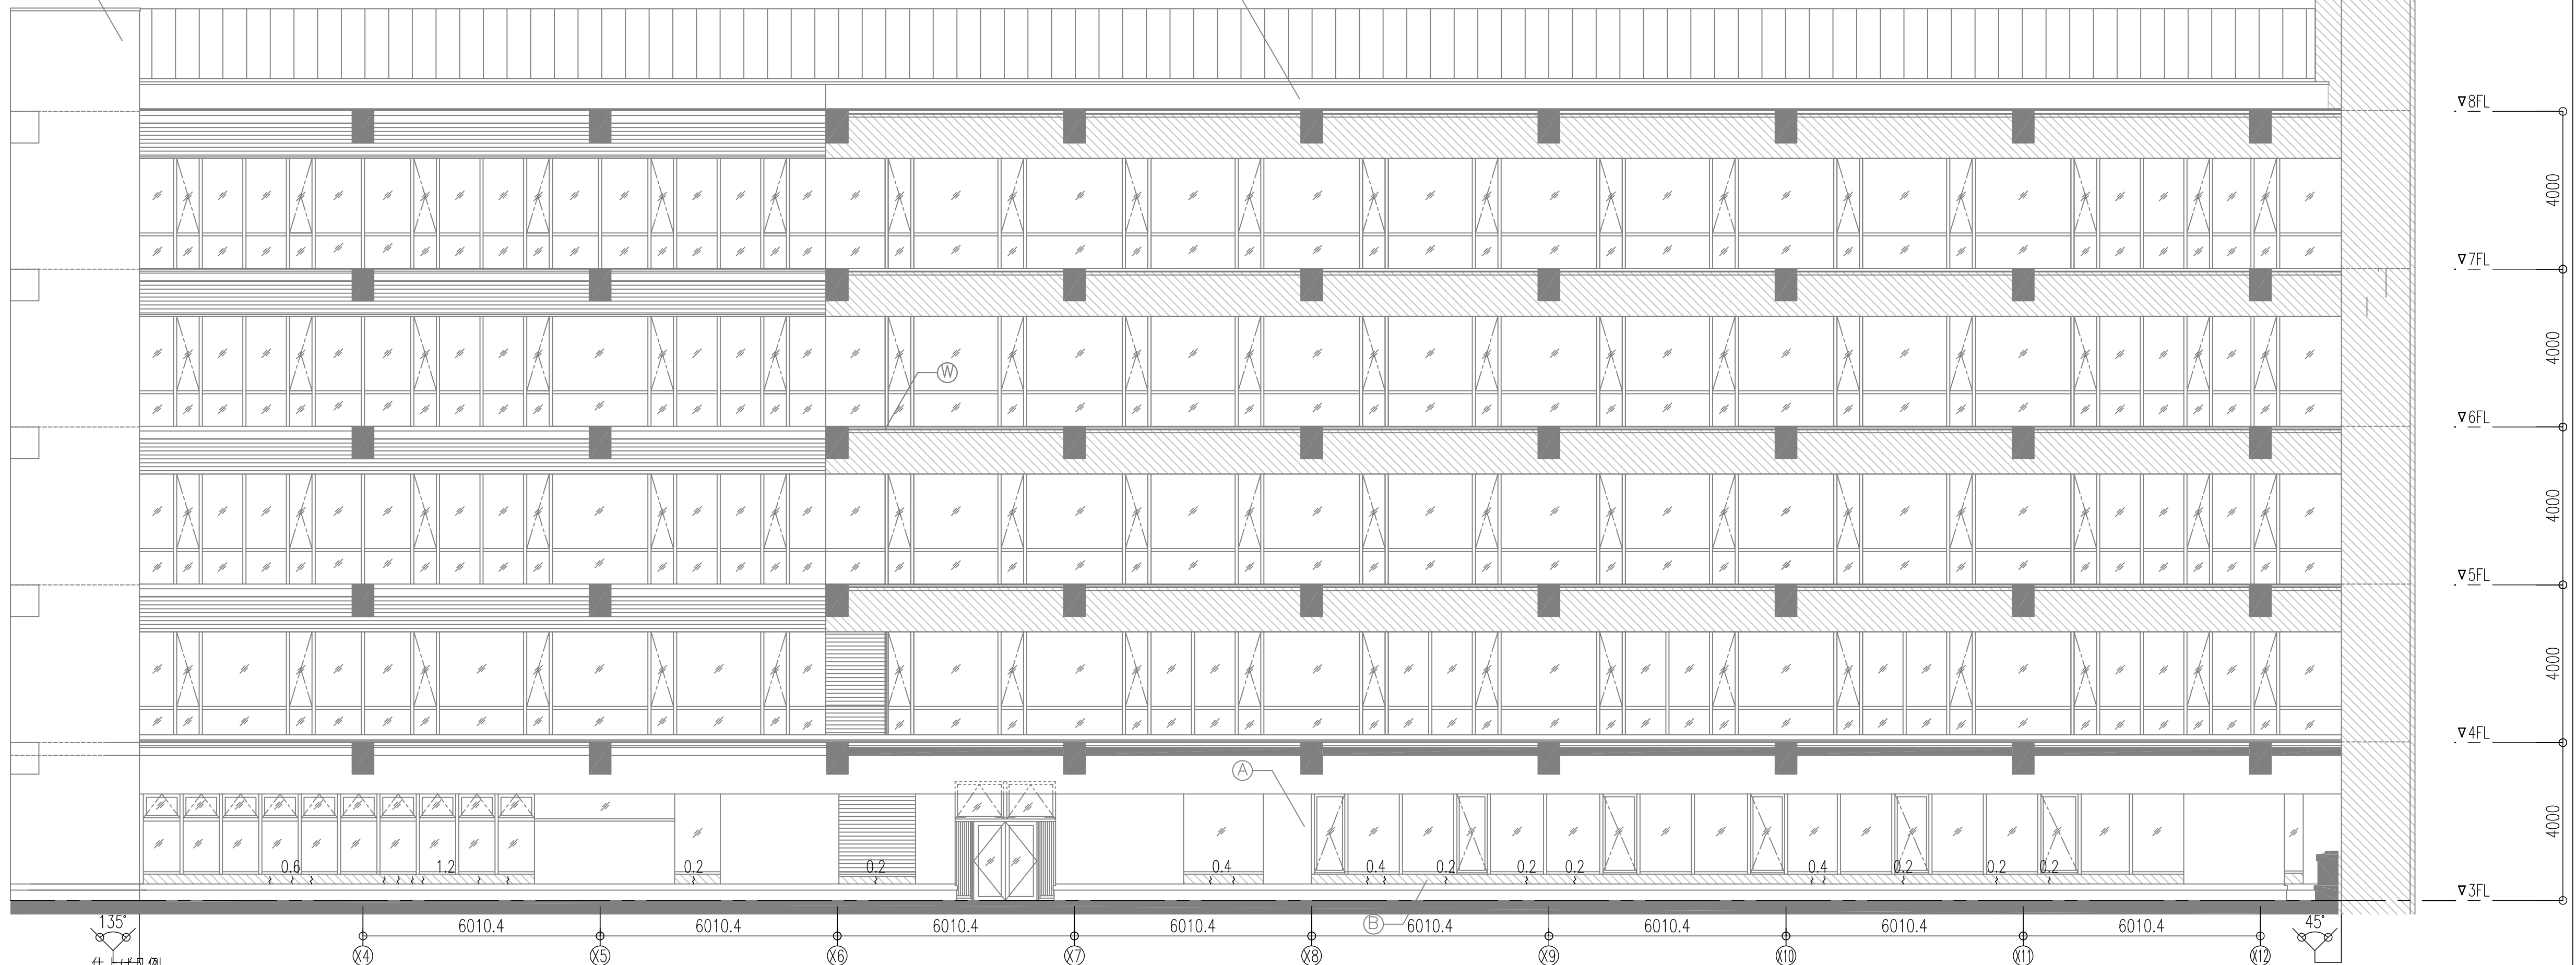


損傷凡例

コンクリートひび割れ (m)	〜1≪1	梁裏側等の損傷部位	U
コンクリート補修跡 (m)	—1≪1	梁裏側壁面等の損傷部位	N
エフロレッセンス (箇所)	☐	PC先付け部とタイルと思われる損傷	P
その他	☐ 注記		

仕上り凡例

① 磁器タイル 50°(現場)	② リブ付きALC板 t150 吹付タイル	③ アルミ押出型材 (化粧ガラリ)	④ アルミ複合板 t4.0	⑤ アルミ樹脂複合パネル	⑥ アルミ笠木	EXP目地	化粧目地	—
⑦ 磁器タイル 50°(PC)	⑧ コンクリート打直し補修のまま	⑨ アルミハニカムパネル	⑩ 手摺(SUS HL)	⑪ アルミ防水押え金物	⑫ ガルバリウム鋼板 t=0.6 FUP			
⑬ コンクリート化粧打直し FUP	⑭ アルミコルゲート型板	⑮ アルミパネル	⑯ 軒先金物(アルミ建物型材) FUP	⑰	⑱ 笠木(ガルバリウム鋼板 t=0.6 FUP)			
⑲ 強性吹付タイル	⑳ アルミスバンドレル(アルマイト)	㉑ アルミ見切り FUP	㉒ 磁器タイル 50°(ALC板下地)	㉓ 木ルーバー(スギ:キシラデコール塗装)	㉔ スチールグレーチング Zn			


コンクリート損傷立面図20

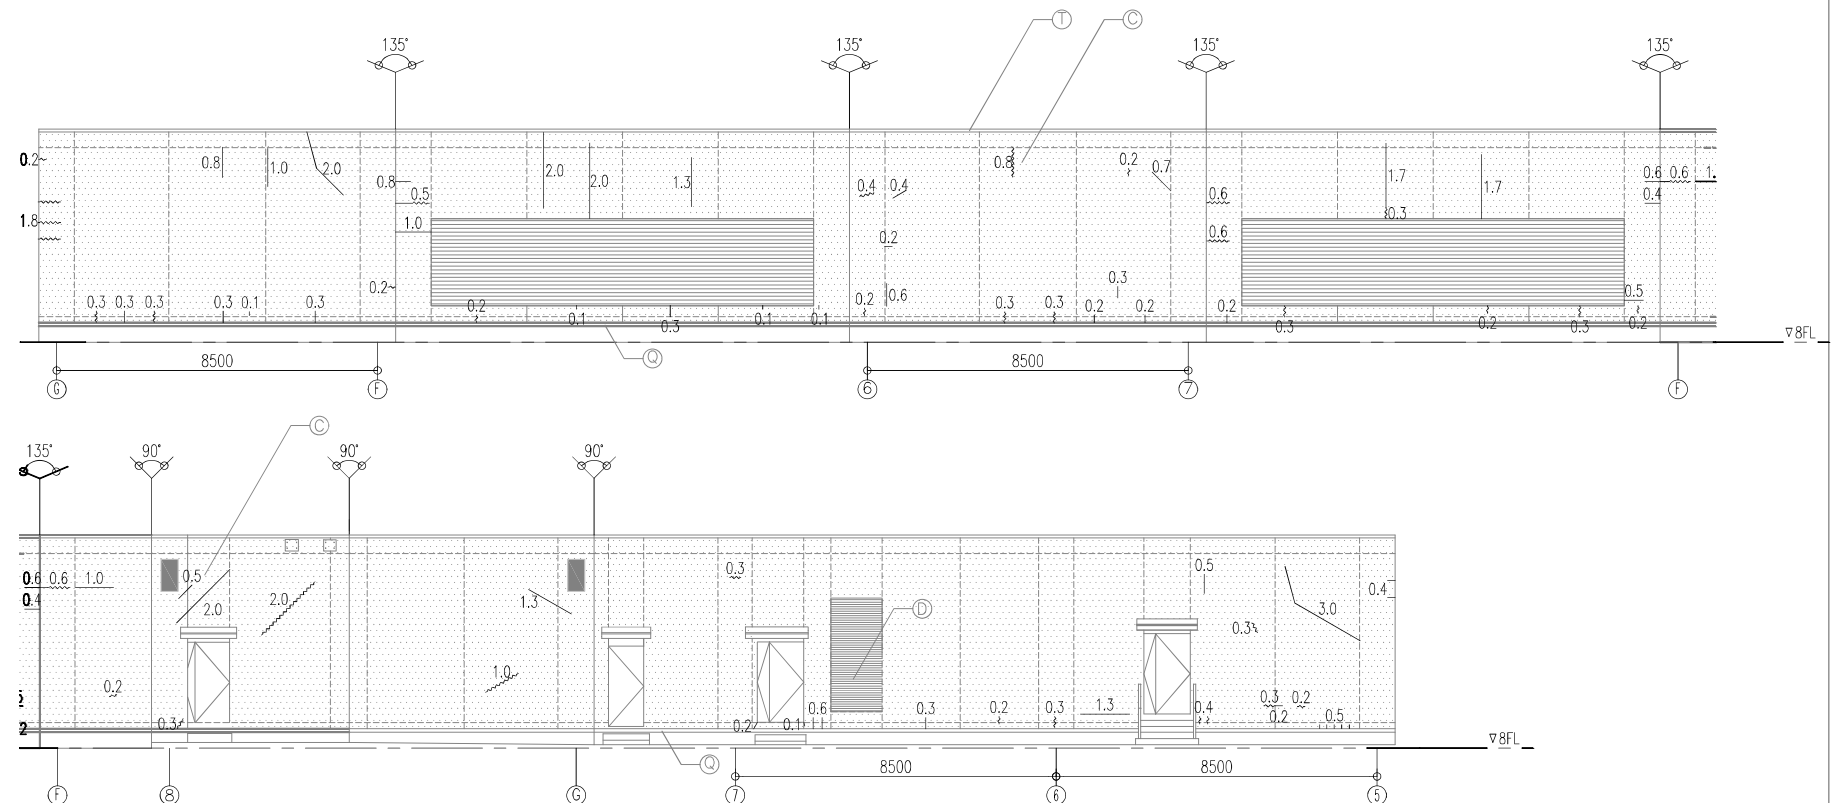

コンクリート損傷立面図21

コンクリート損傷立面図22



コンクリート損傷立面図23

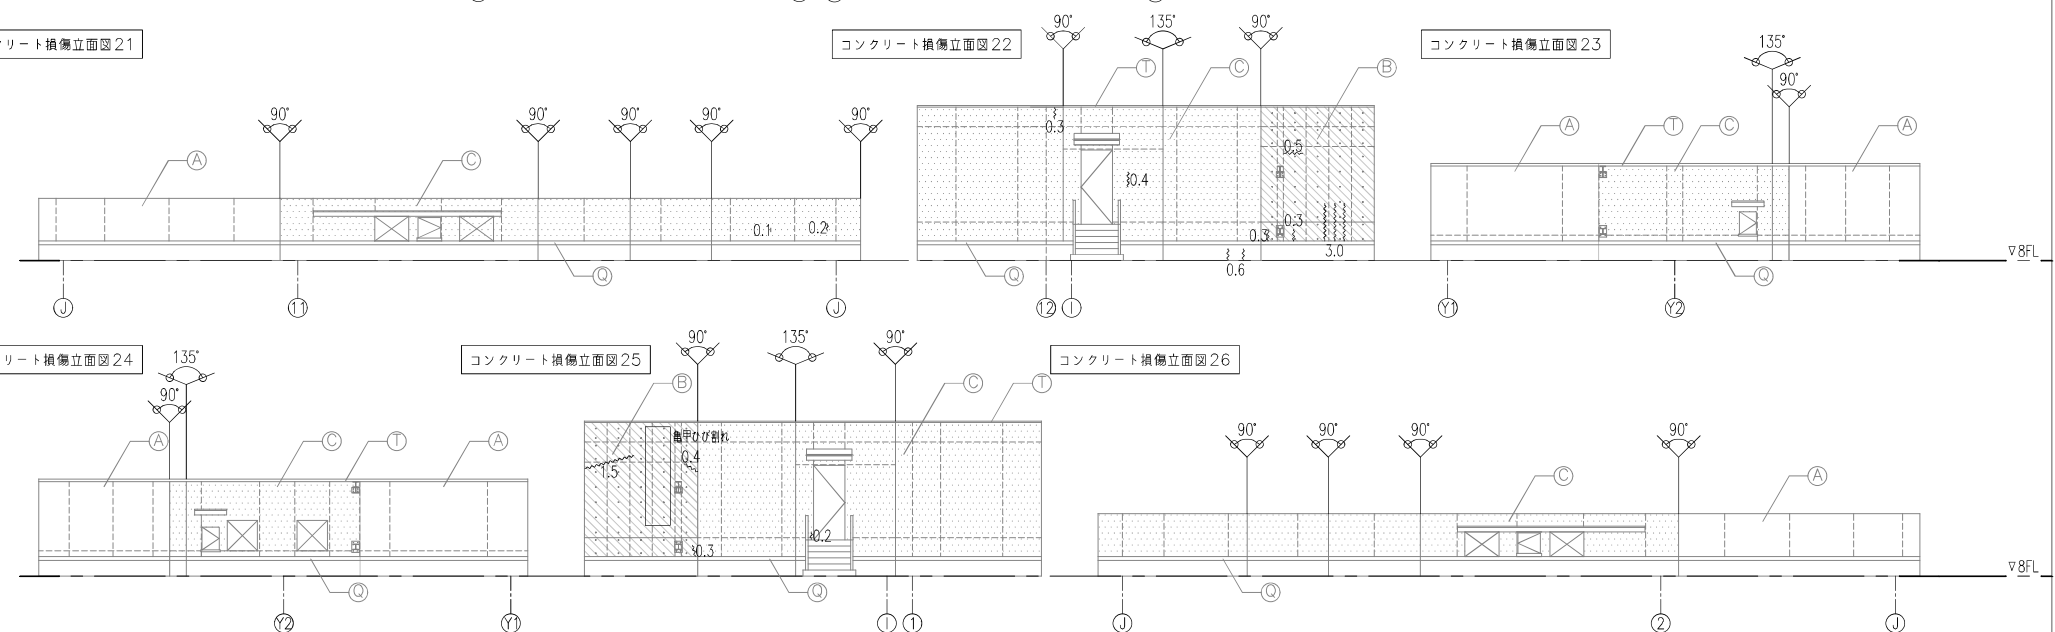


コンクリート損傷立面図24


コンクリート損傷立面図25


コンクリート損傷立面図26

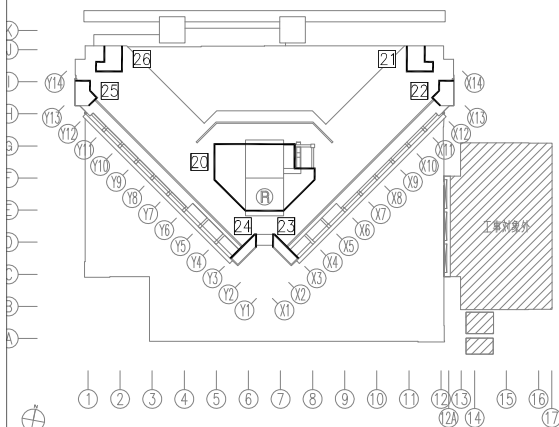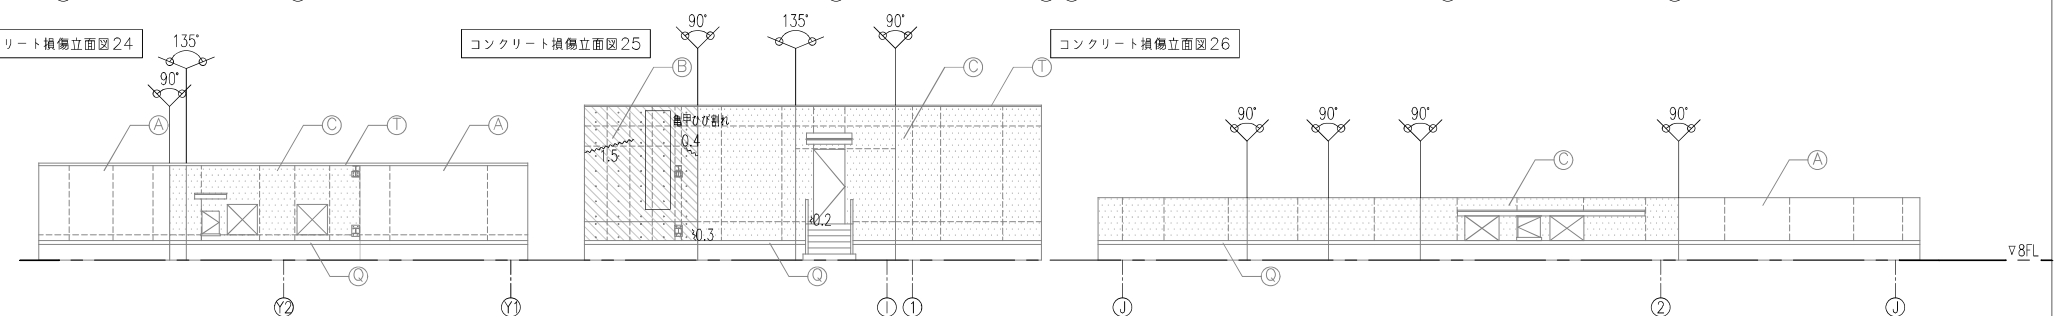



損傷凡例		仕上げ凡例									
コンクリートひび割れ (m)	---1---1	① 建築側等の損傷部位	U	① ①	②	③	④	⑤	⑥	⑦	⑧
コンクリート補修跡 (m)	---1---1	② 建築側壁面等の損傷部位	N	① リブ付きALC板 t150 吹付タイル	④ アルミ押出型材 (化粧ガフリ)	① アルミ複合板 t=4.0	② アルミ樹脂複合パネル	⑦ アルミ笠木		EXP目地	化粧目地
エポキシセメント (箇所)	□	PC先行が部とタイルと思われる損傷	P	⑤ コンクリート打放し補修のまま	① アルミハニカムパネル	③ 手摺 (SUS HL)	④ アルミ防水押入金物	⑧ ガルバリウム鋼板 t=0.6 FUP			
その他	□ 注記			⑥ コンクリート化粧打放し FUP	② アルミコルゲート型板	④ アルミパネル	⑤ 鮮先金物 (アルミ鋳物型材) FUP	⑧ 笠木 (ガルバリウム鋼板 t=0.6 FUP)			
				③ 弾性吹付タイル	④ アルミスバンデル (アルマイト)	⑤ アルミ見切材 FUP	⑥ 化粧タイル 500 (ALC板下)	⑨ スルーパー (スギ・キシラデコール塗装)	⑩ スチールグレーティング ZN		

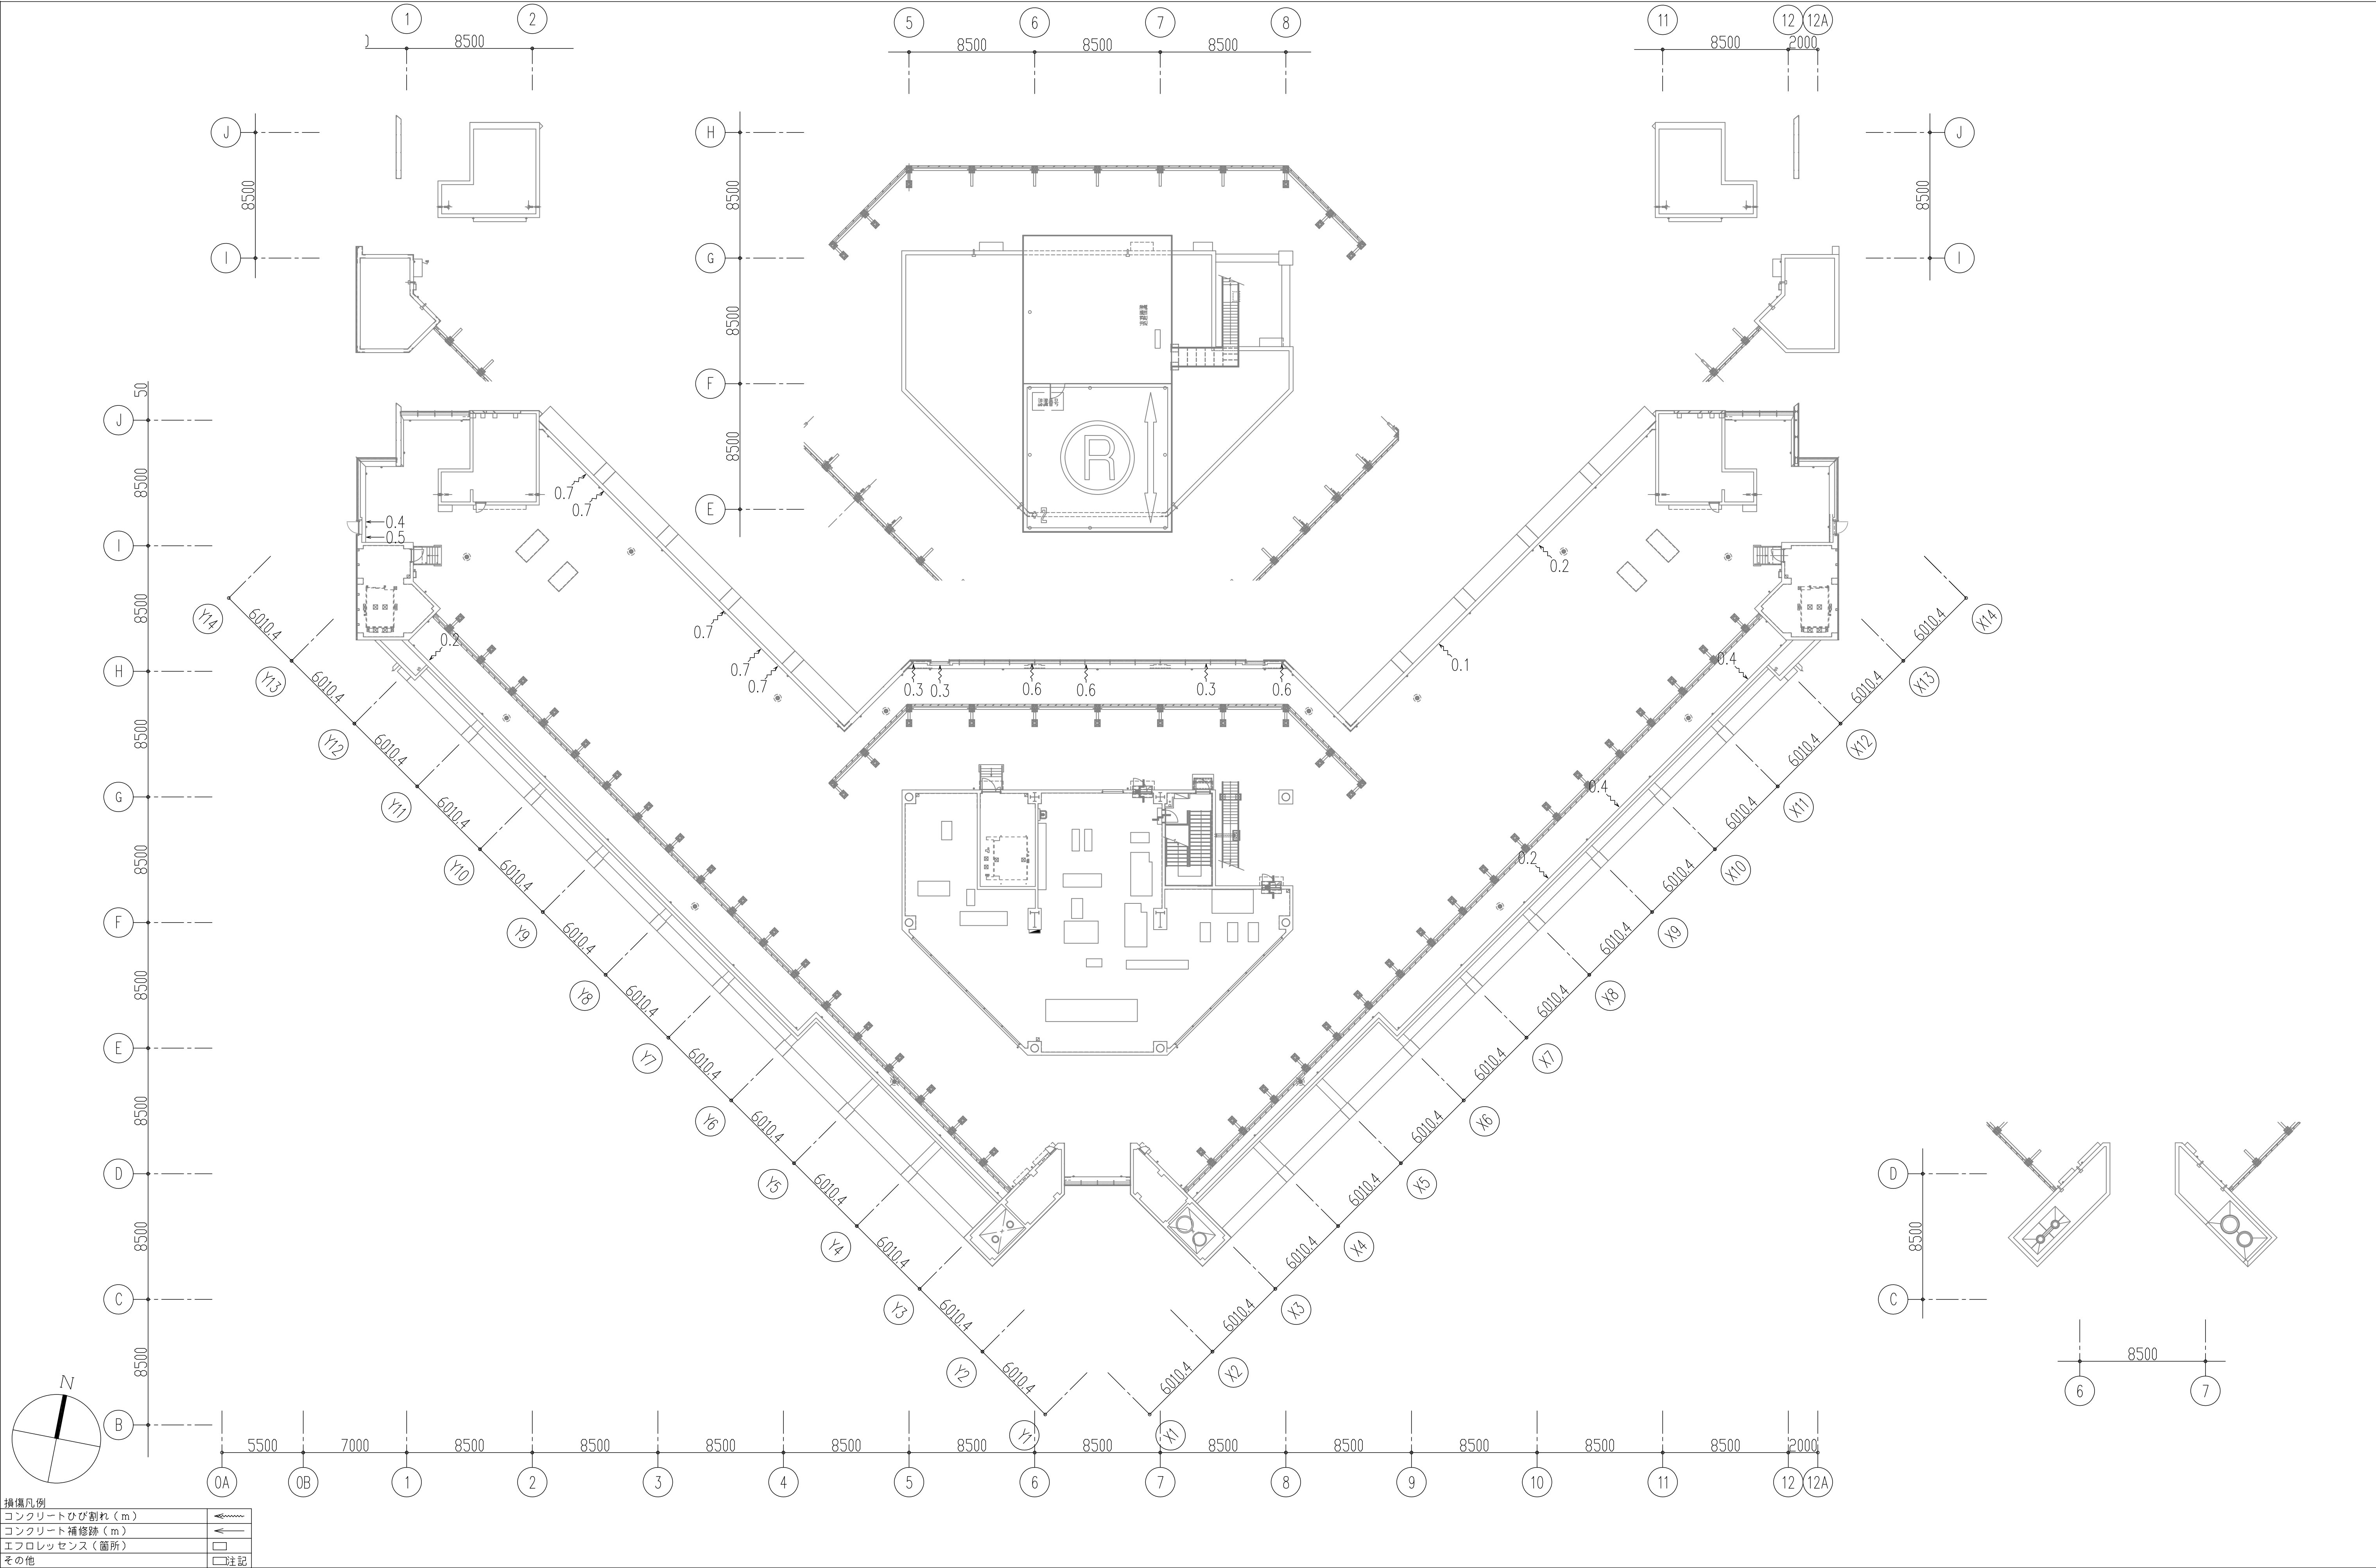

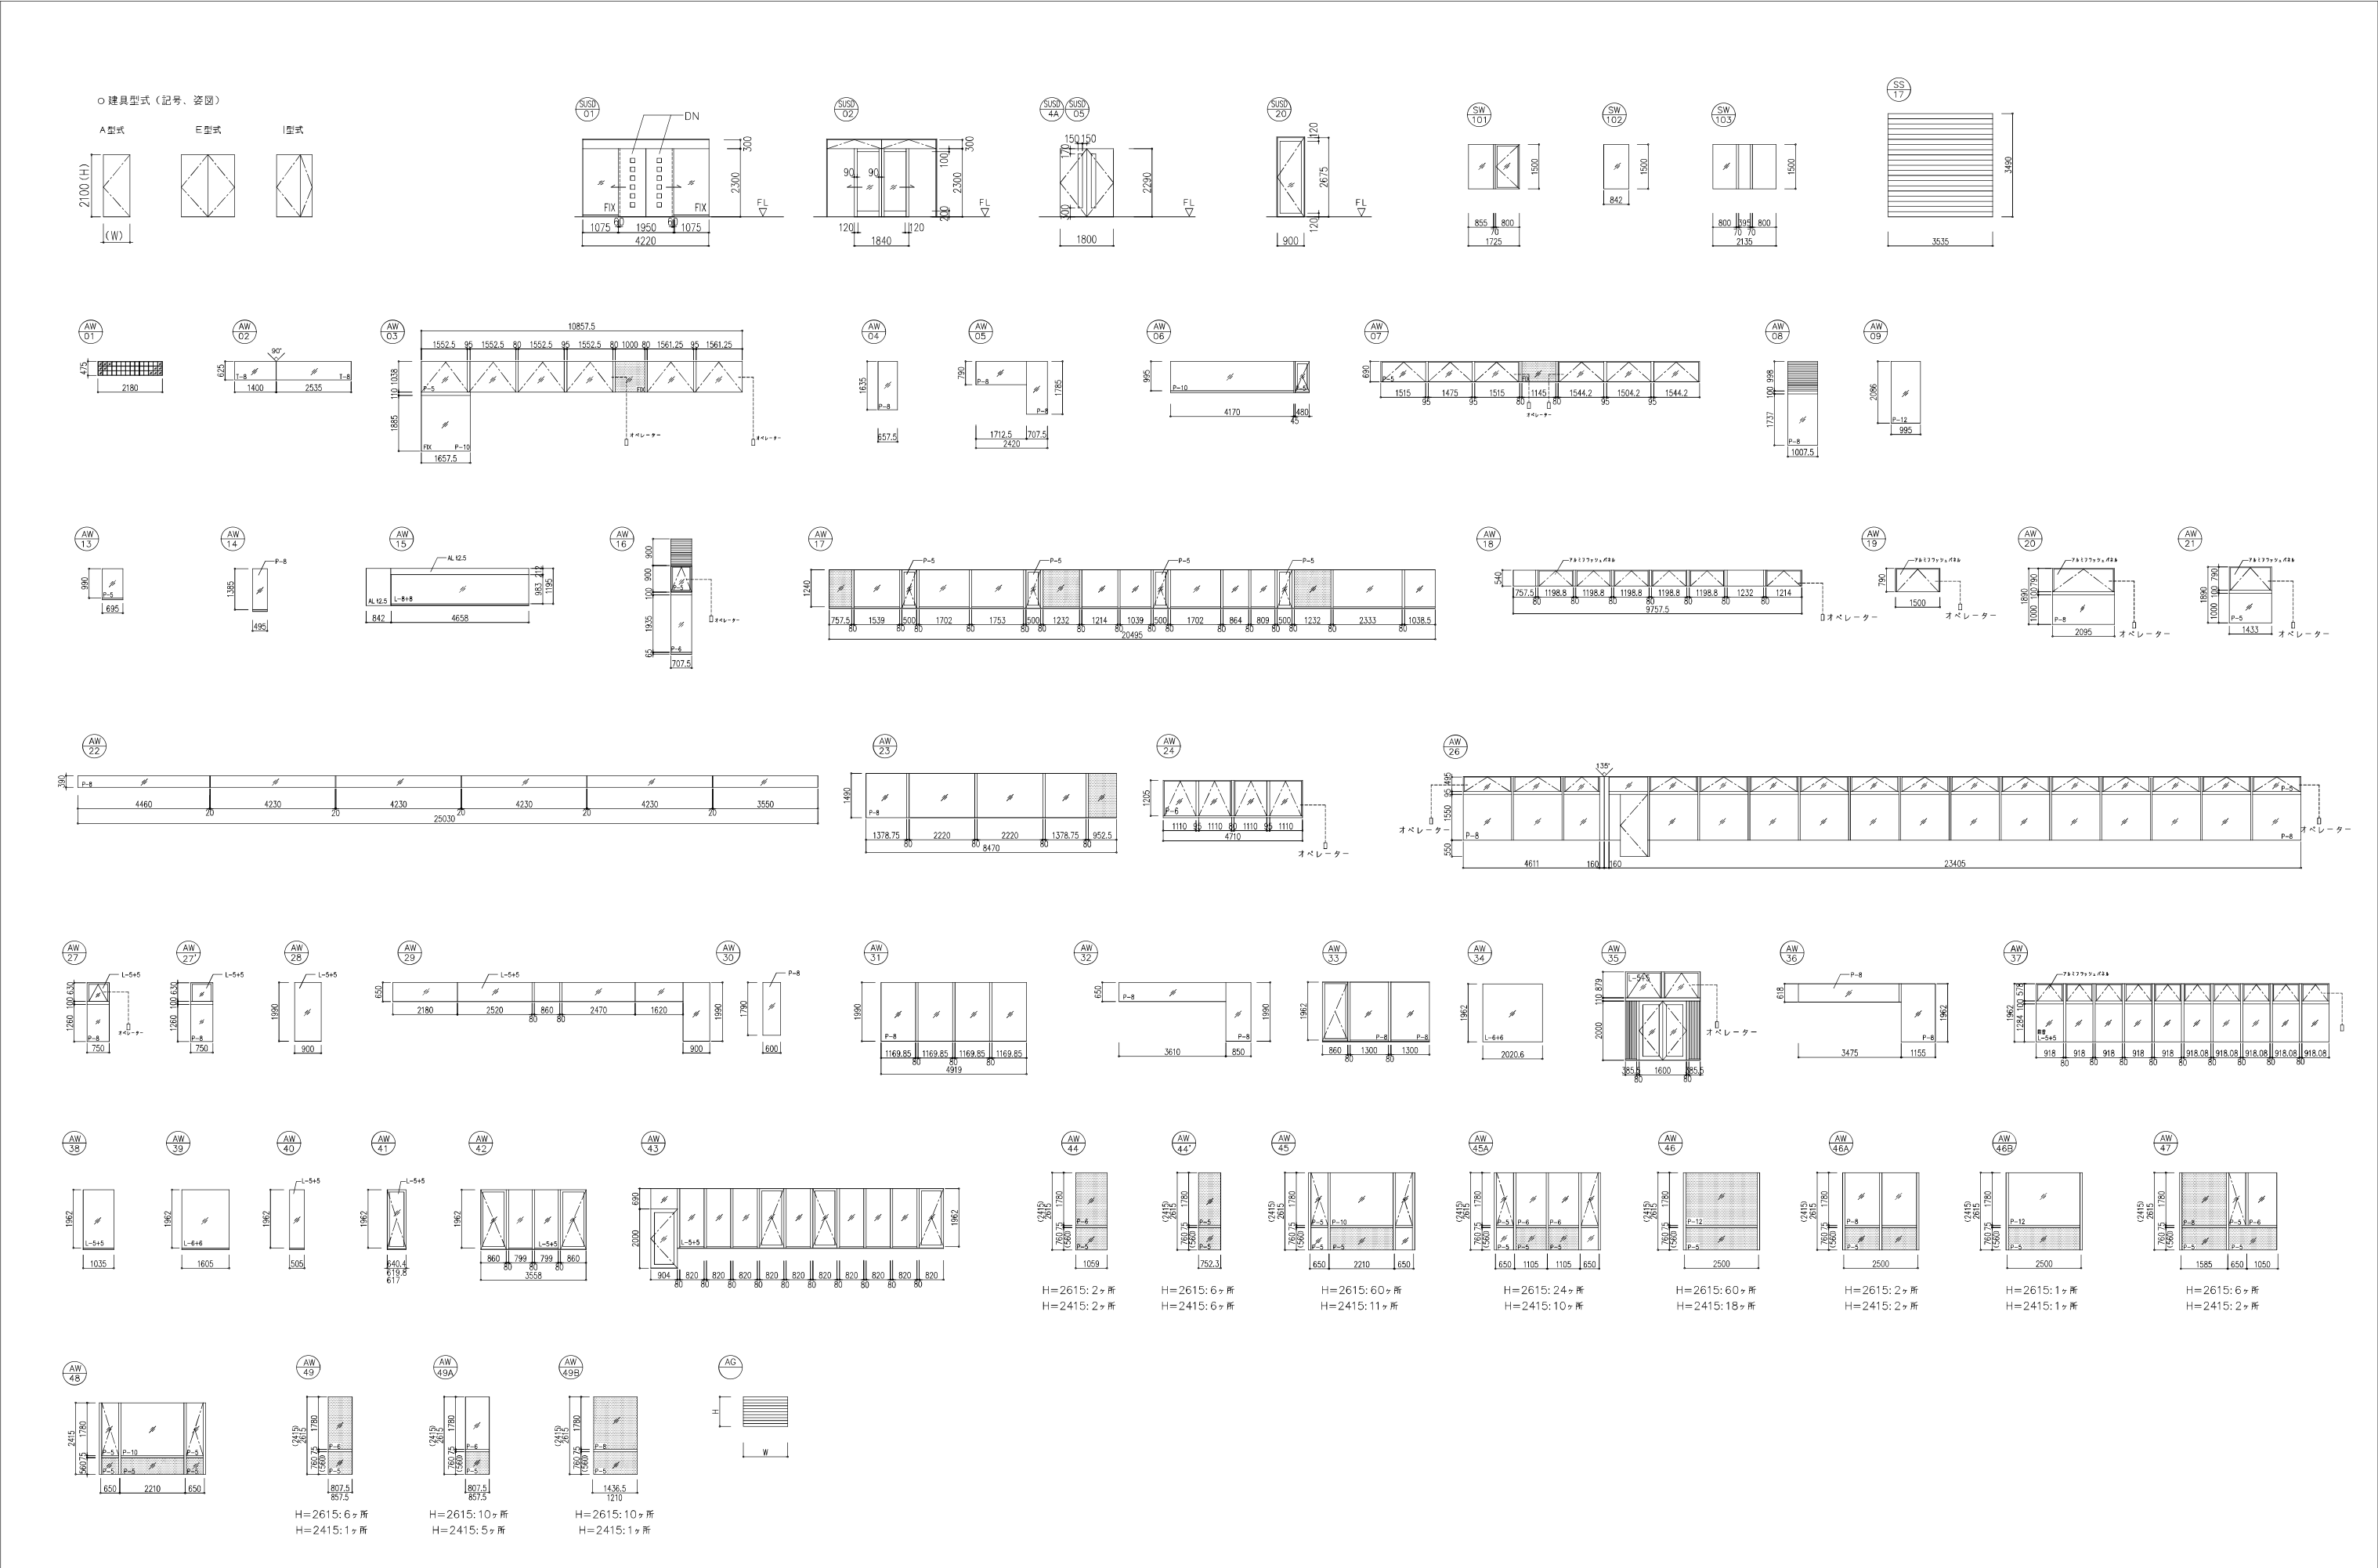


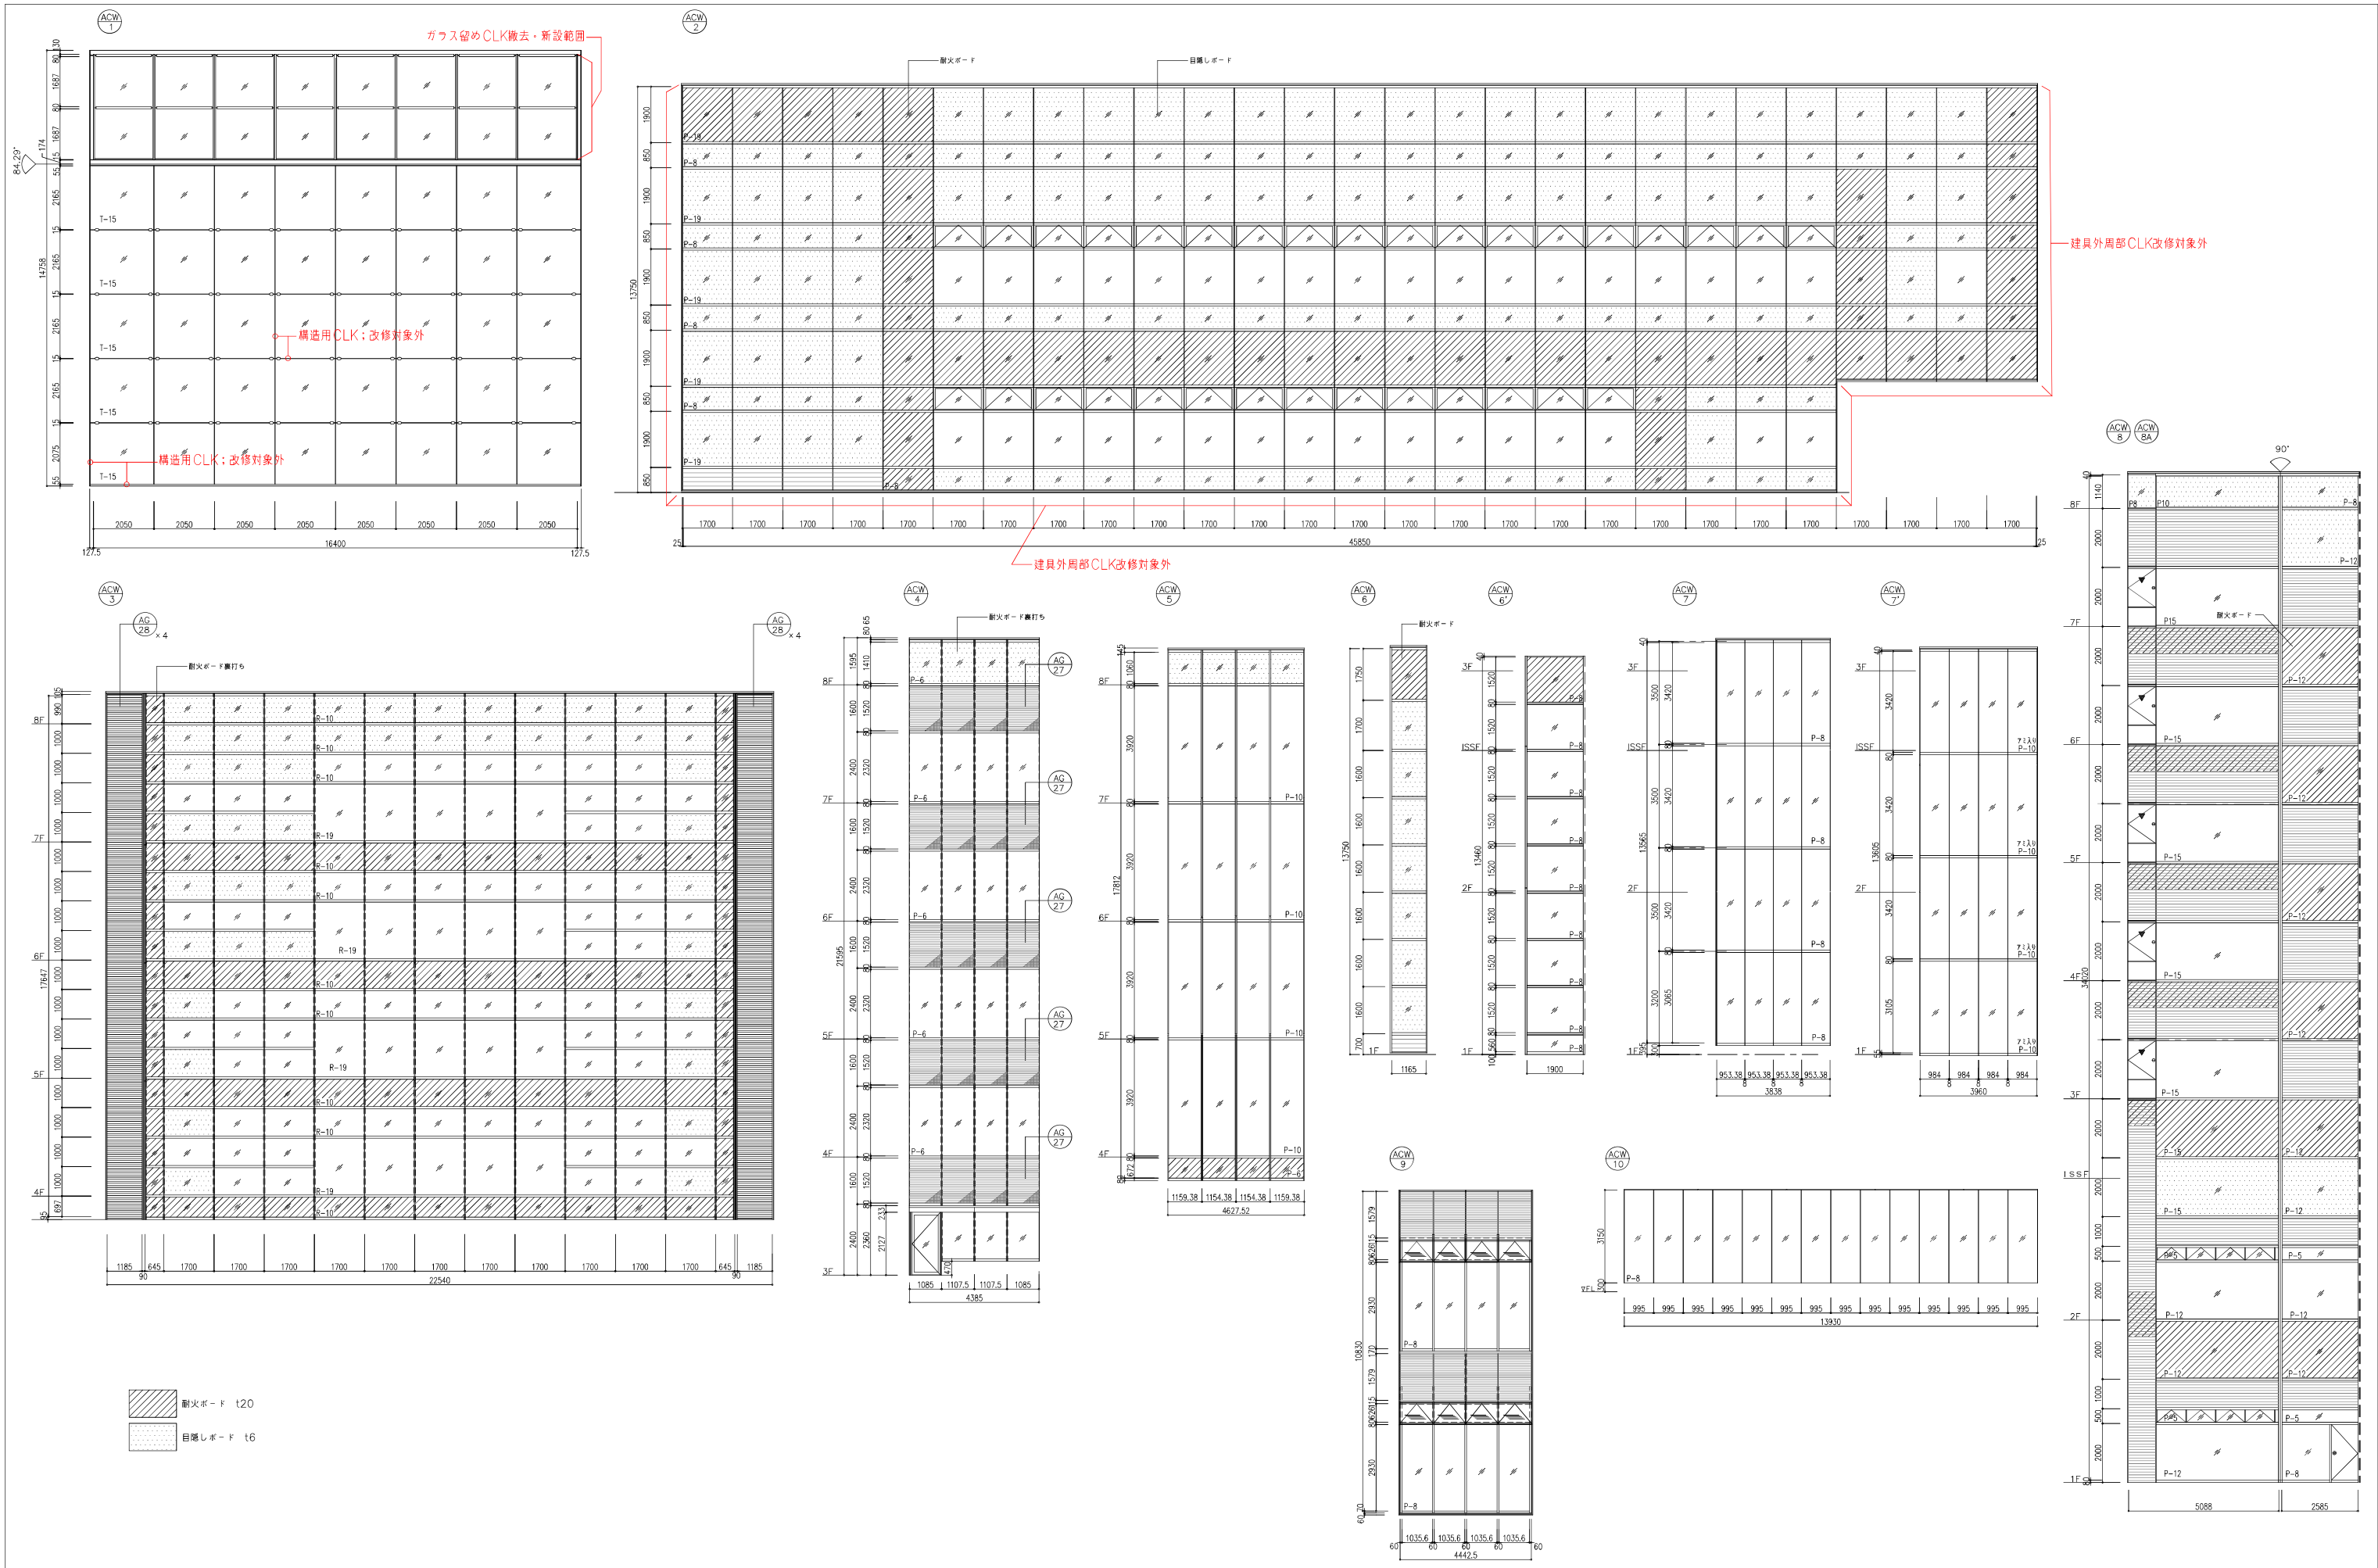

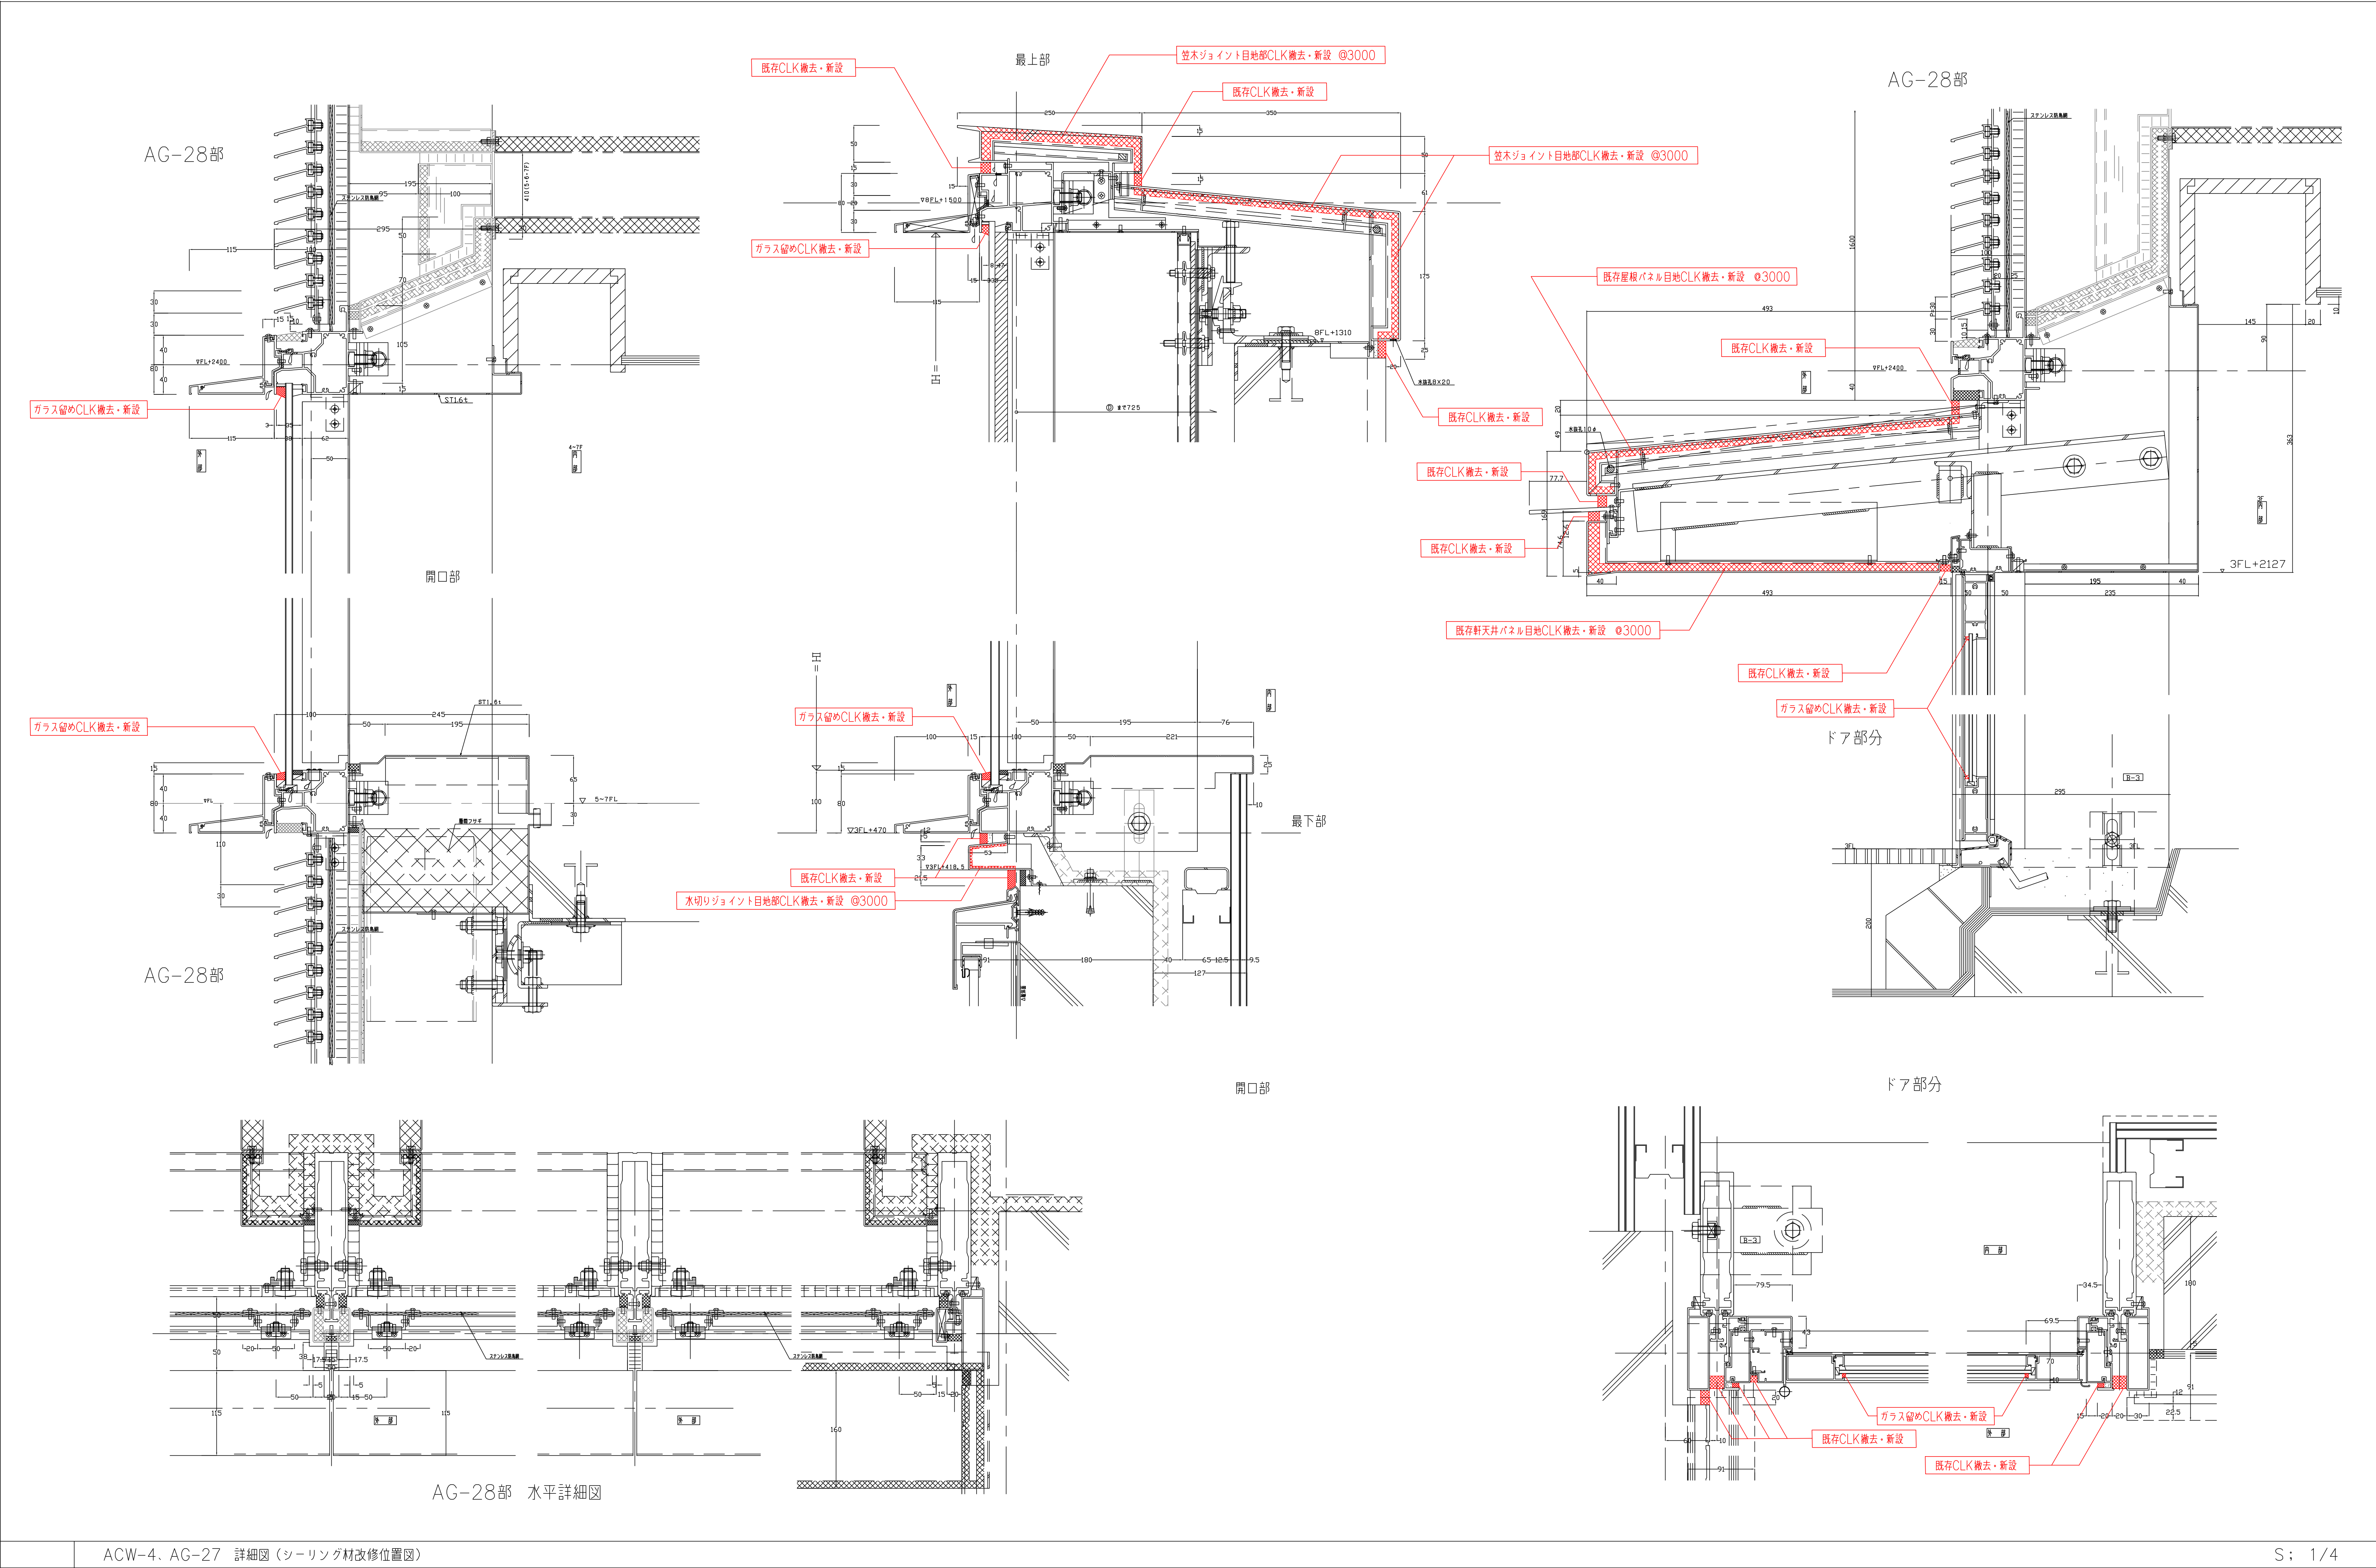


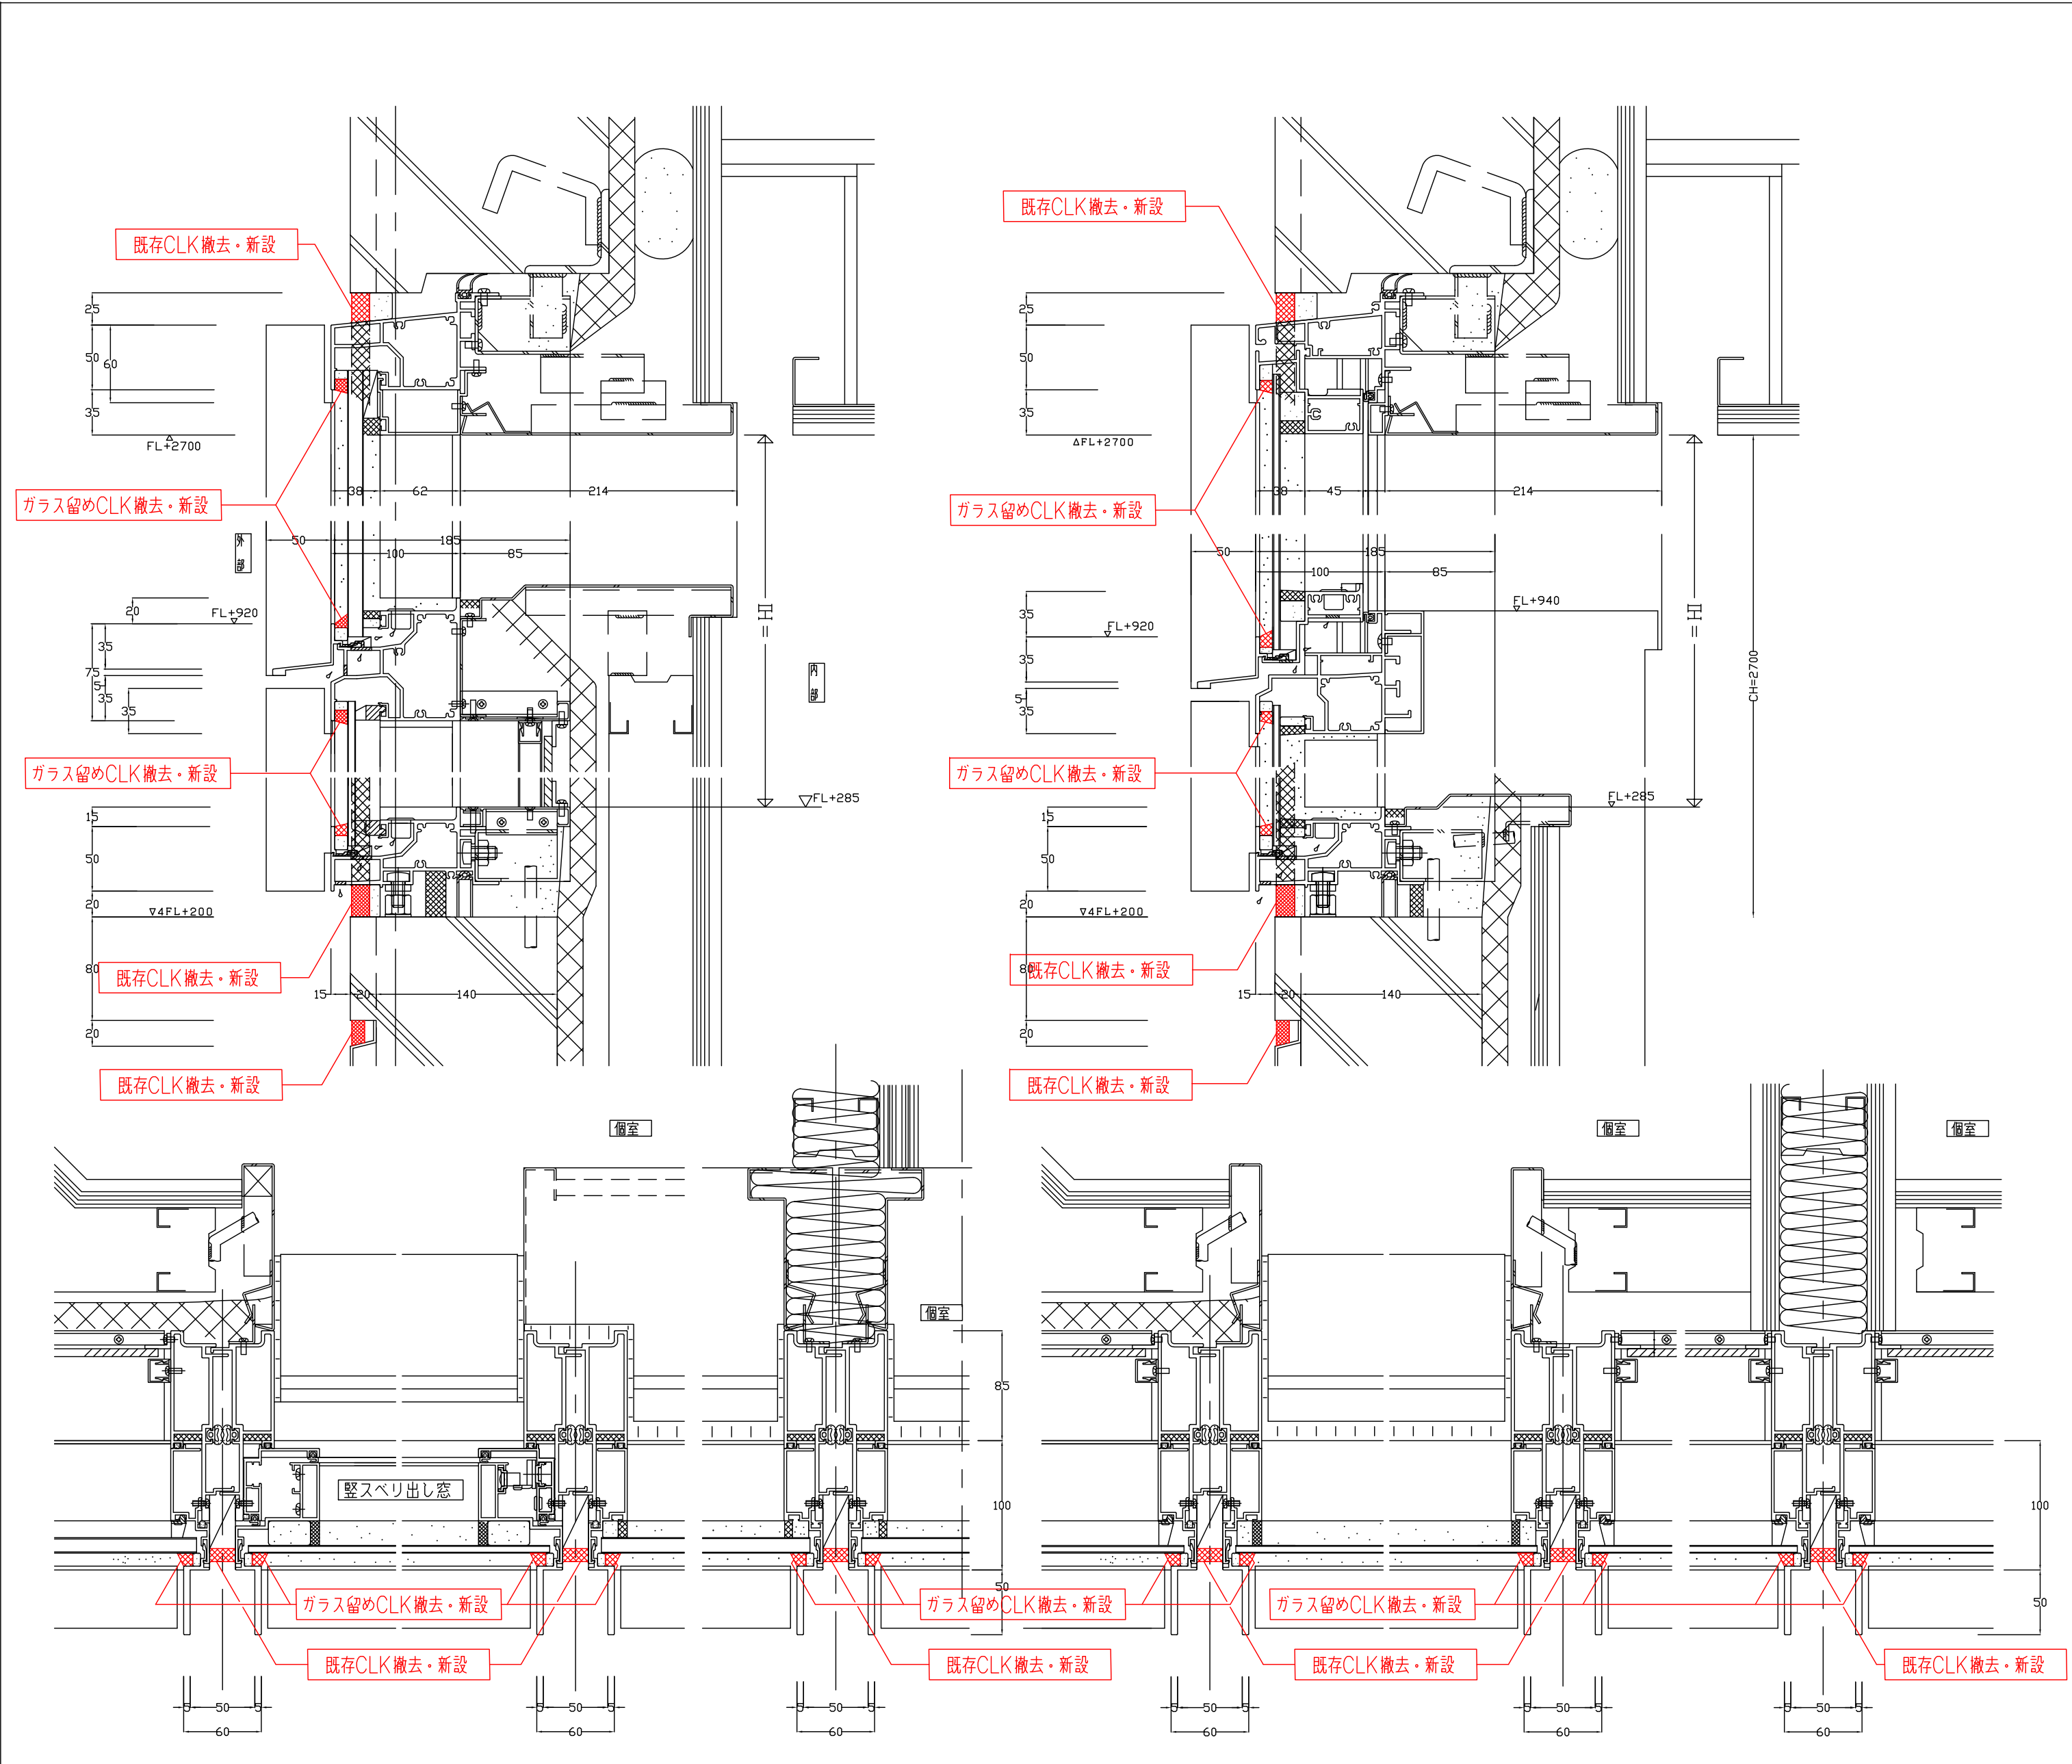


D-1 AW-44~49 詳細図（シーリング材改修位置図） S; 1/4

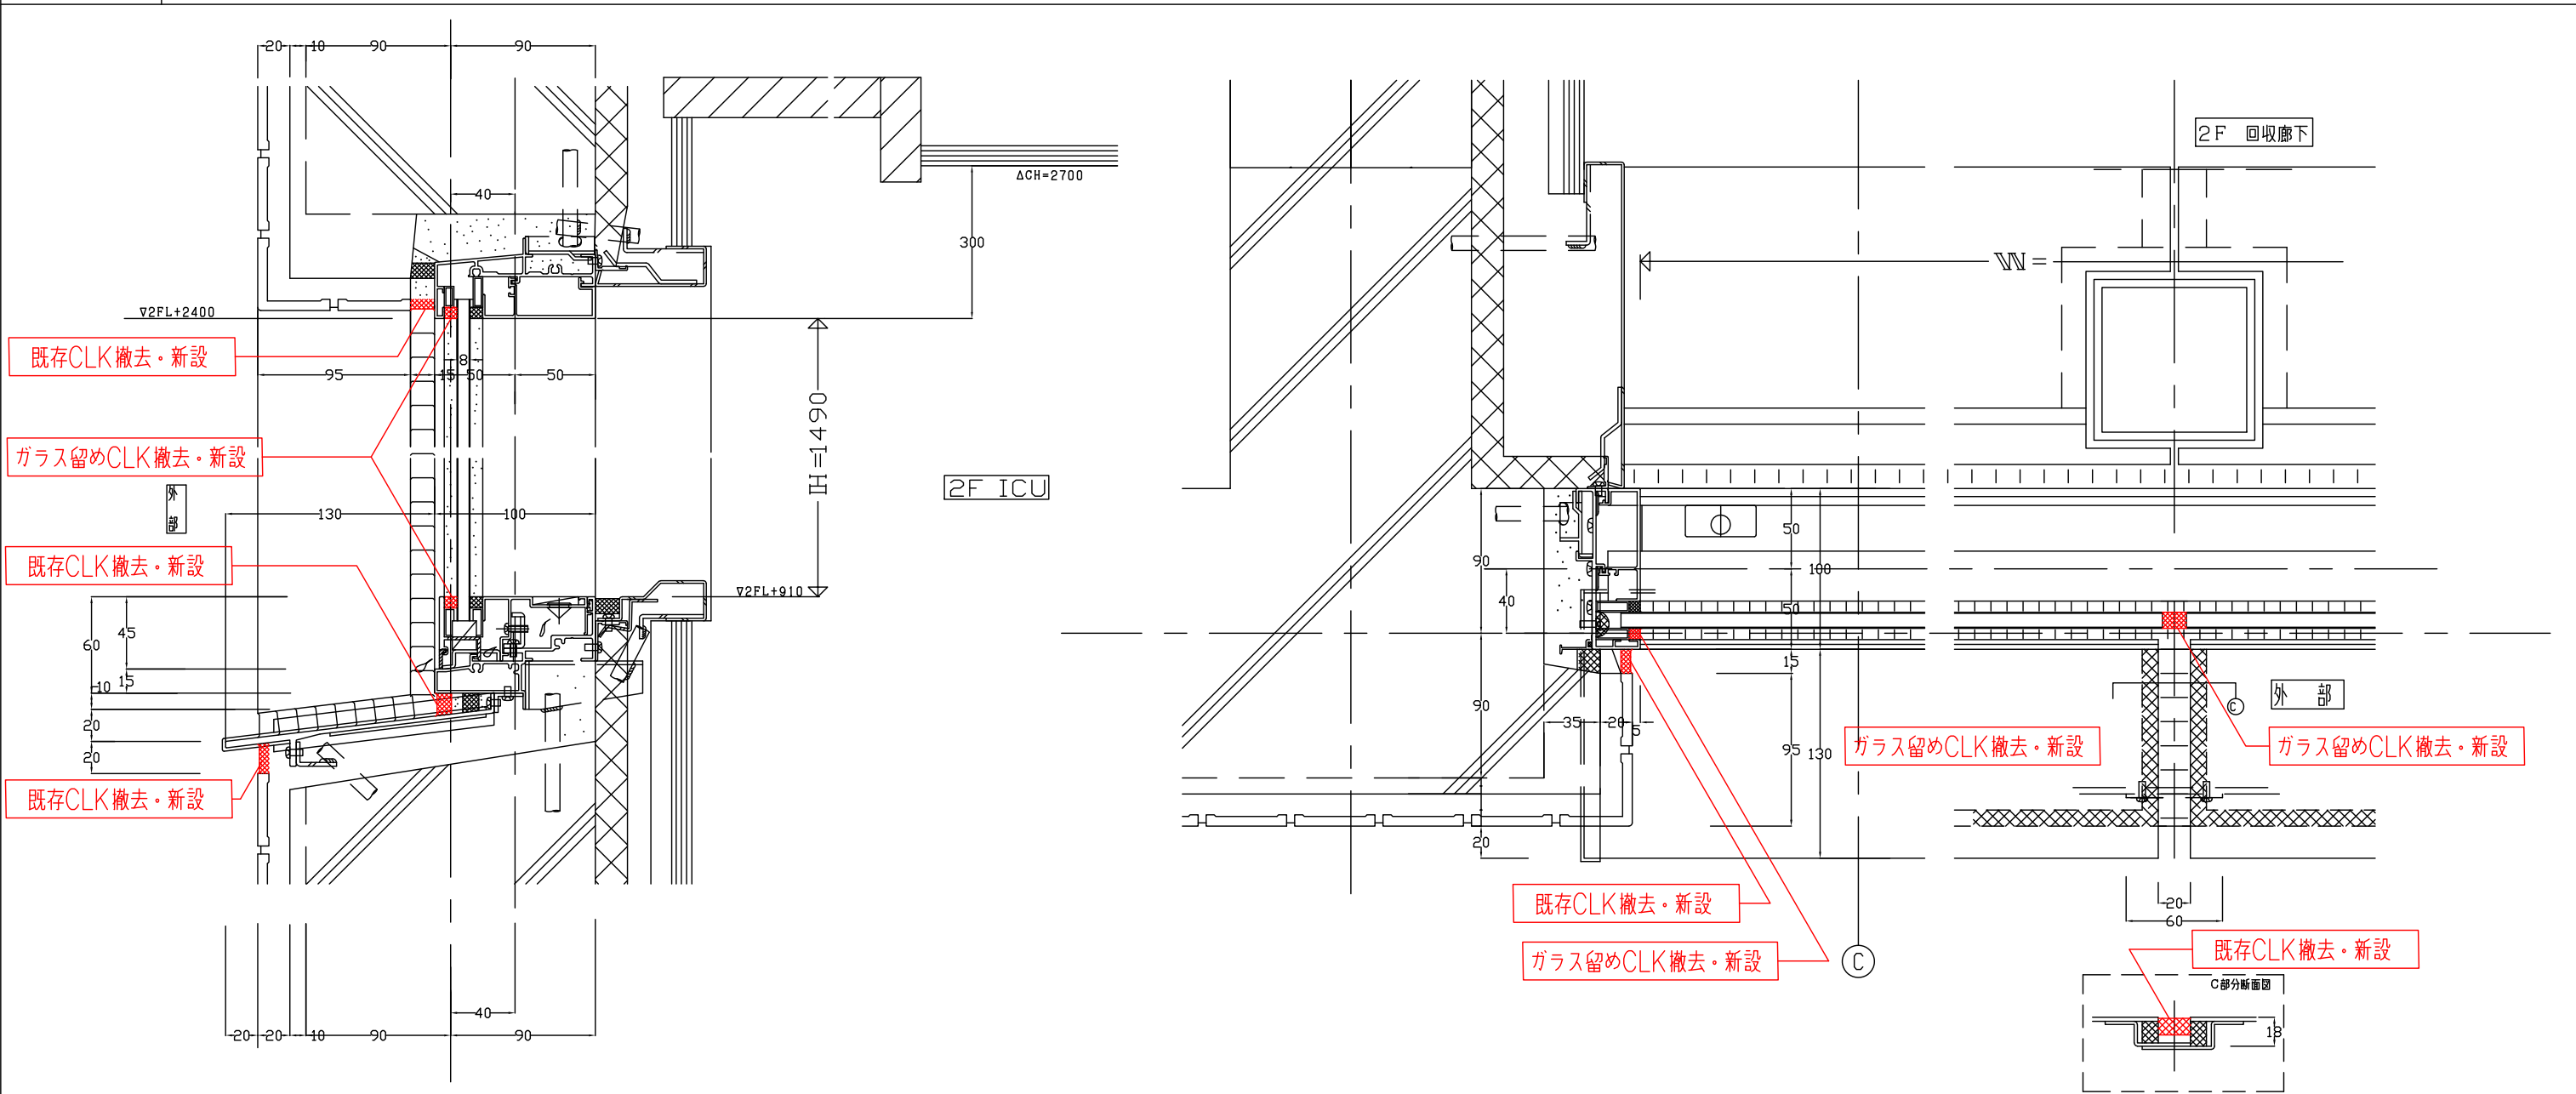

D-2 AW-22 詳細図（シーリング材改修位置図） S; 1/4

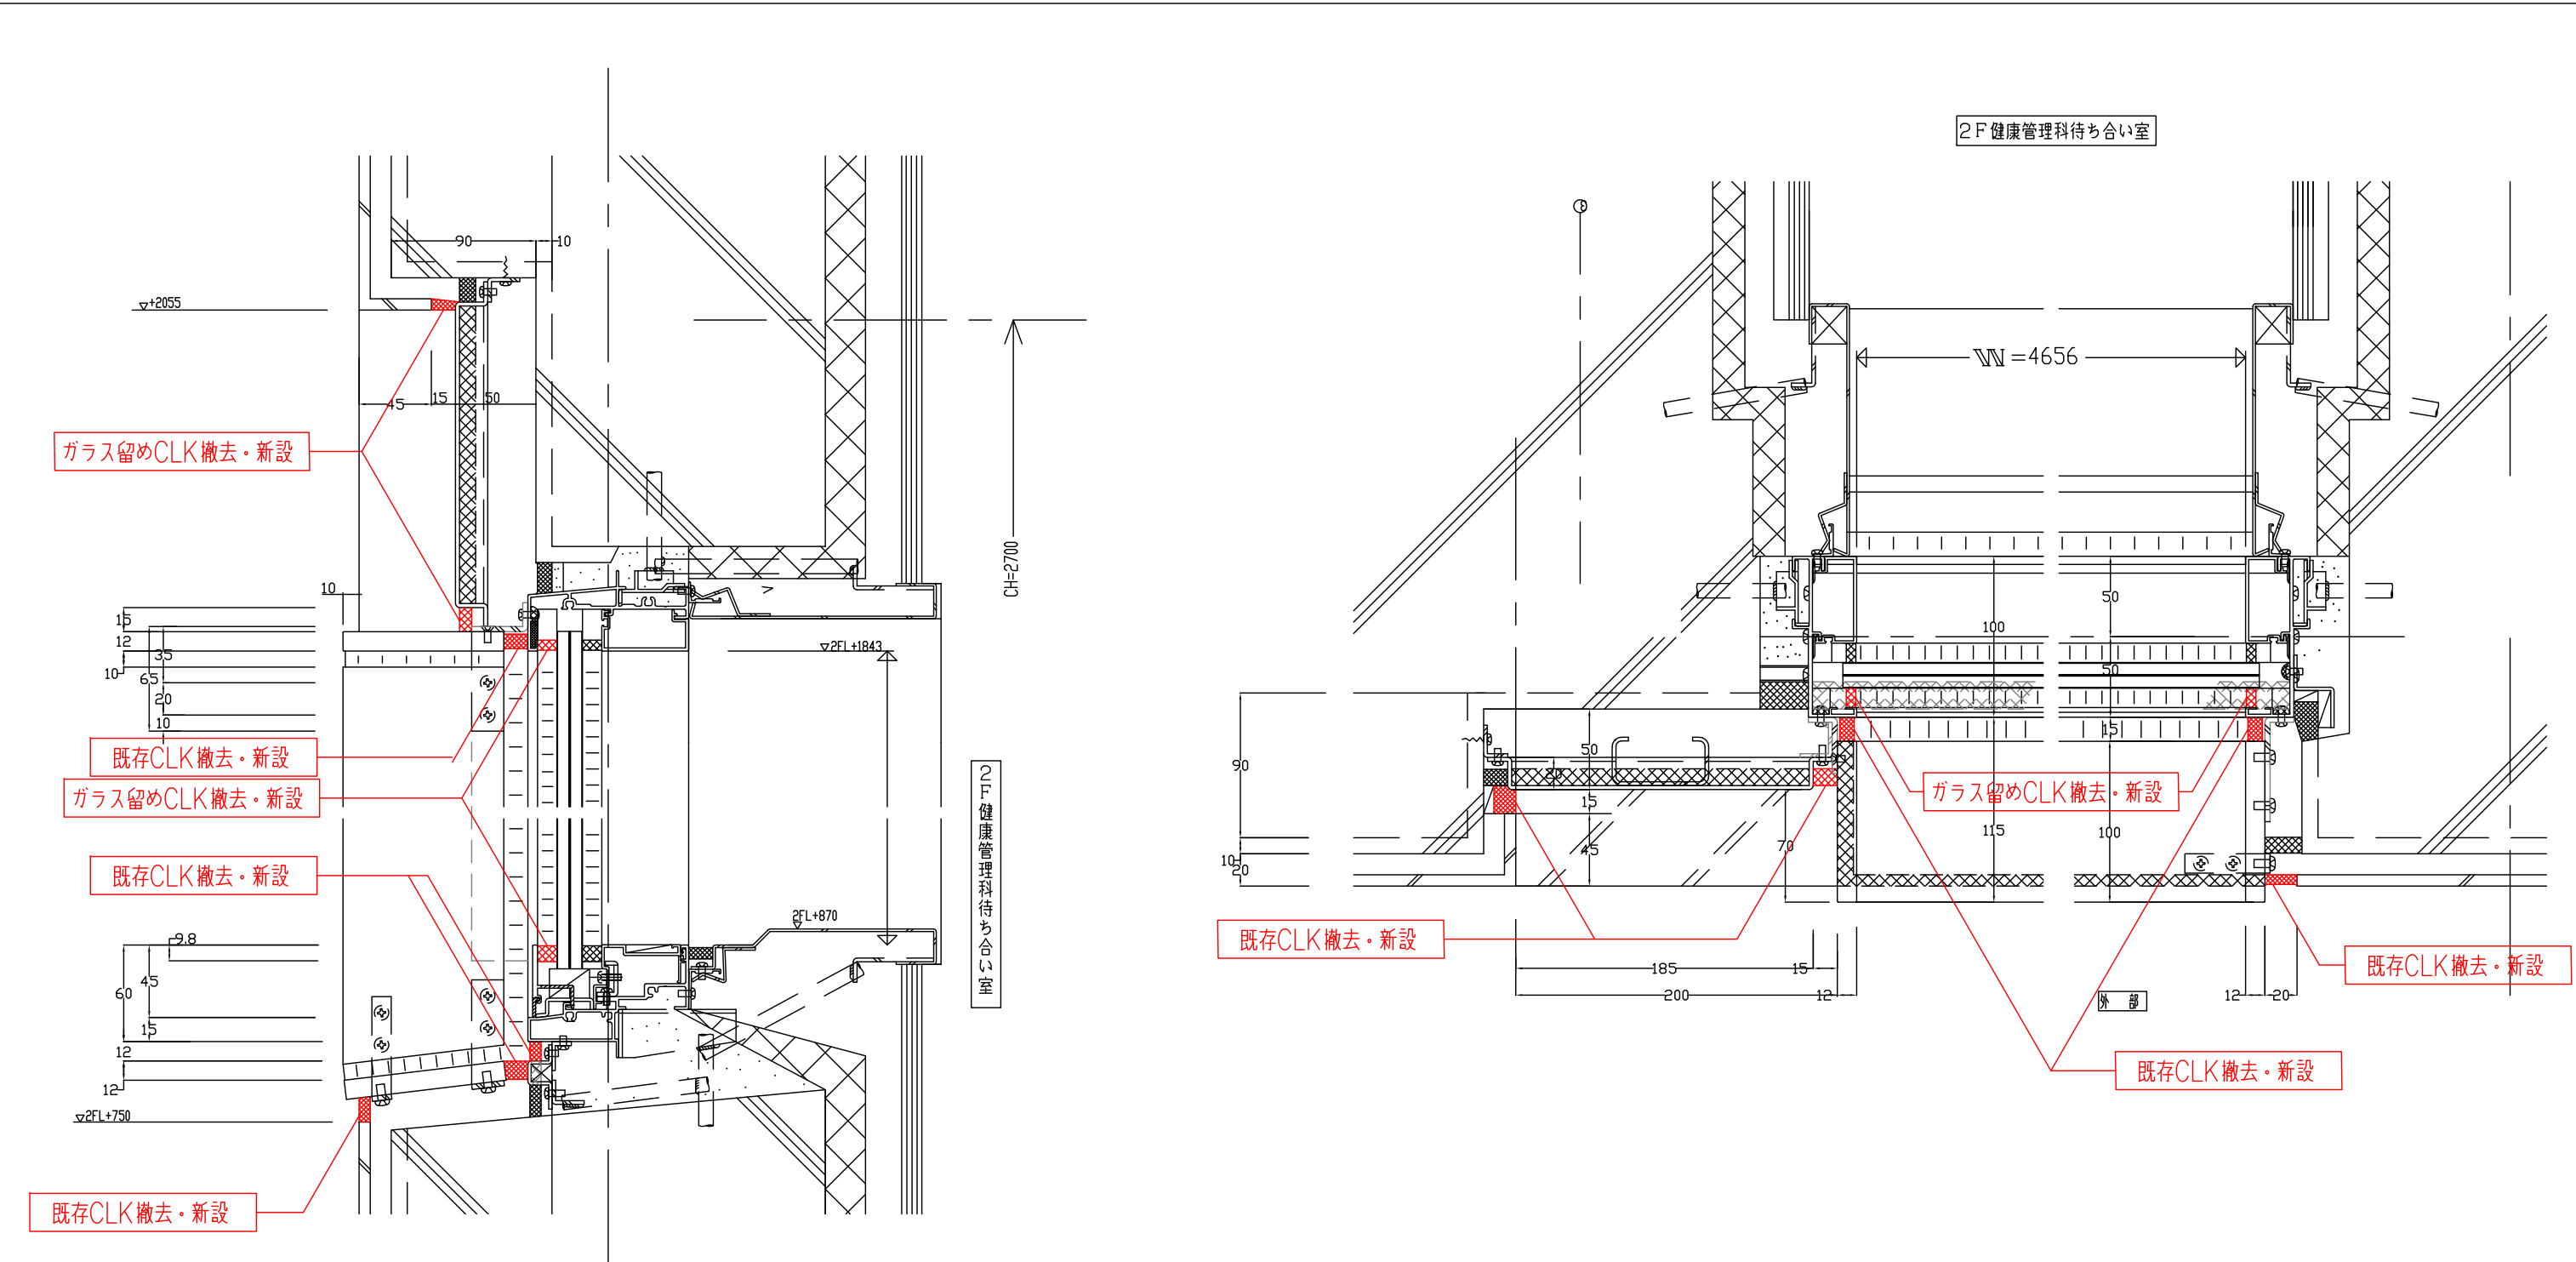

D-3 AW-15 詳細図（シーリング材改修位置図） S; 1/4

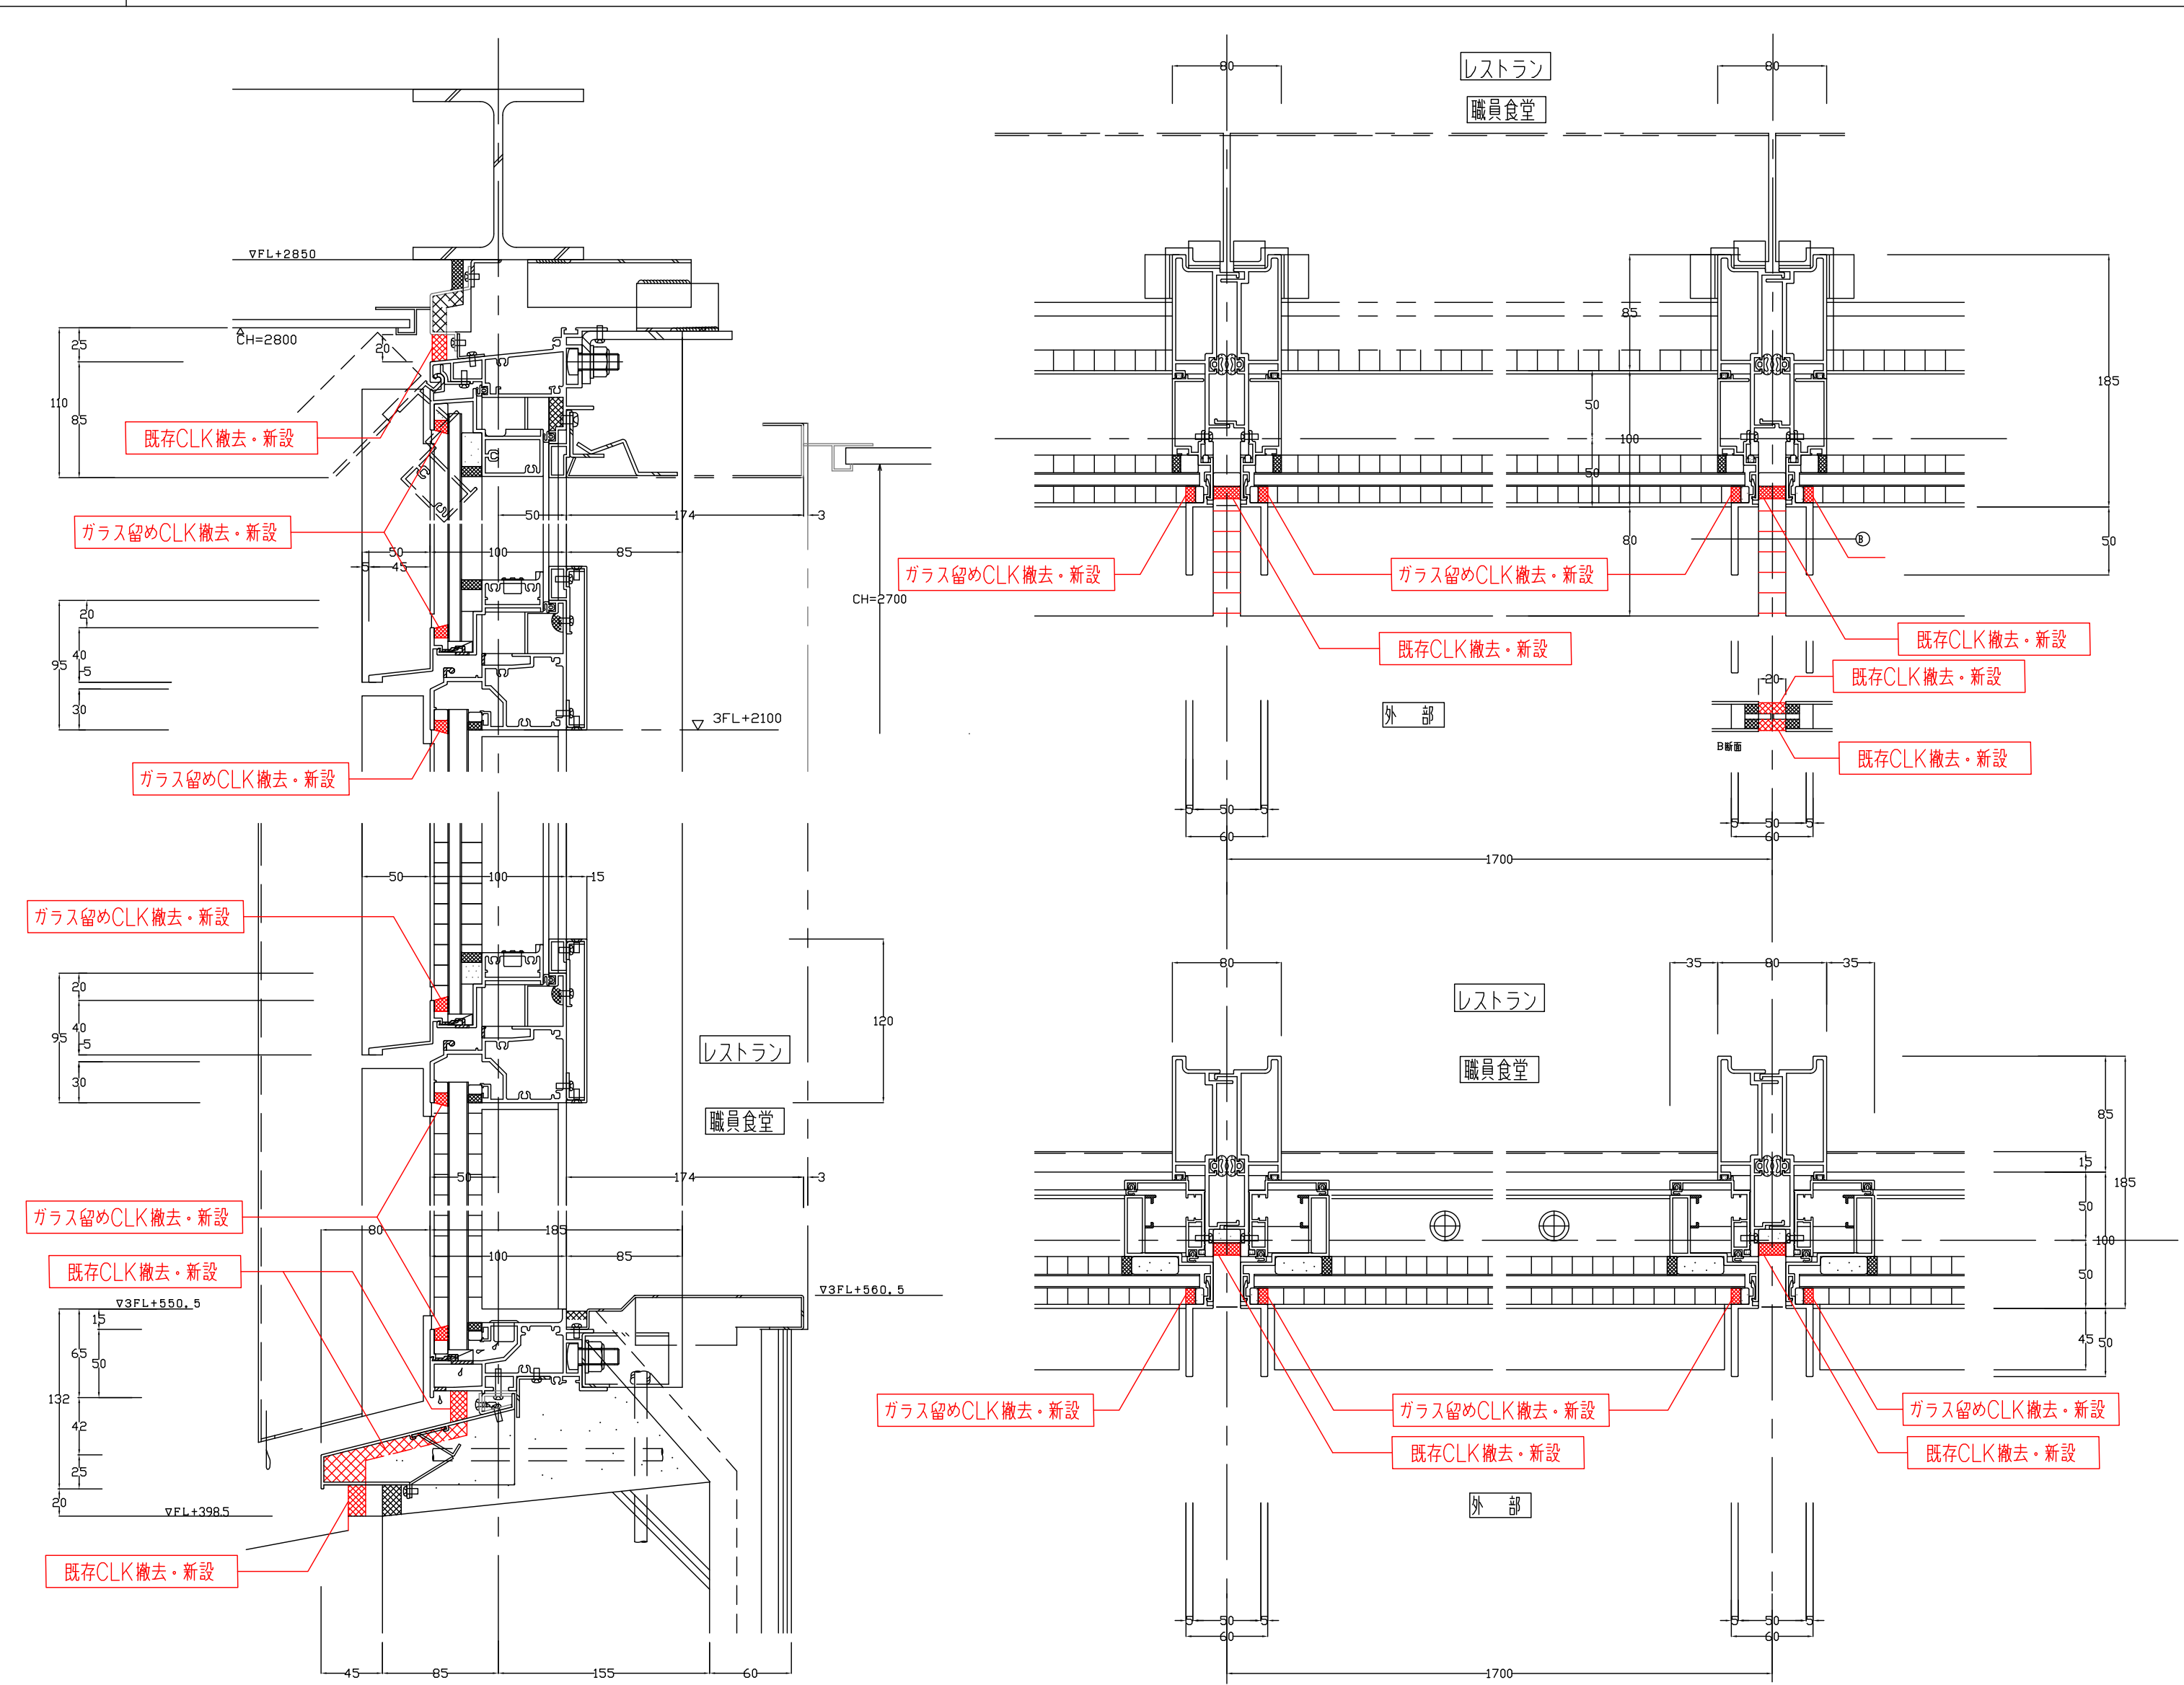

D-4 AW-26 詳細図（シーリング材改修位置図） S; 1/4