【修繕内容】
心臓脳血管センター5階ルーフテラス及び外壁東面について図(赤字)のとおり防水修繕を実施すること。

凡例

【ビニル床シート　撤去】
伸縮目地・シーリング、下地処理(糊除去・研磨)
【ウレタン塗膜防水　新設】
下地調整　伸縮目地処理材テープ(目地キーパB同等品以上)・樹脂モルタル補修
平場(脱気筒3か所含む)　ZHT-300同等品以上、立上り　ZHM-200同等品以上

【耐候・防滑性ビニル床シート　新設】
ビュージスタGRAN(Gio)同等品以上、端部シーリング

【改修用ドレン】撤去・新設 (竪型　100φ、ストレーナ共)

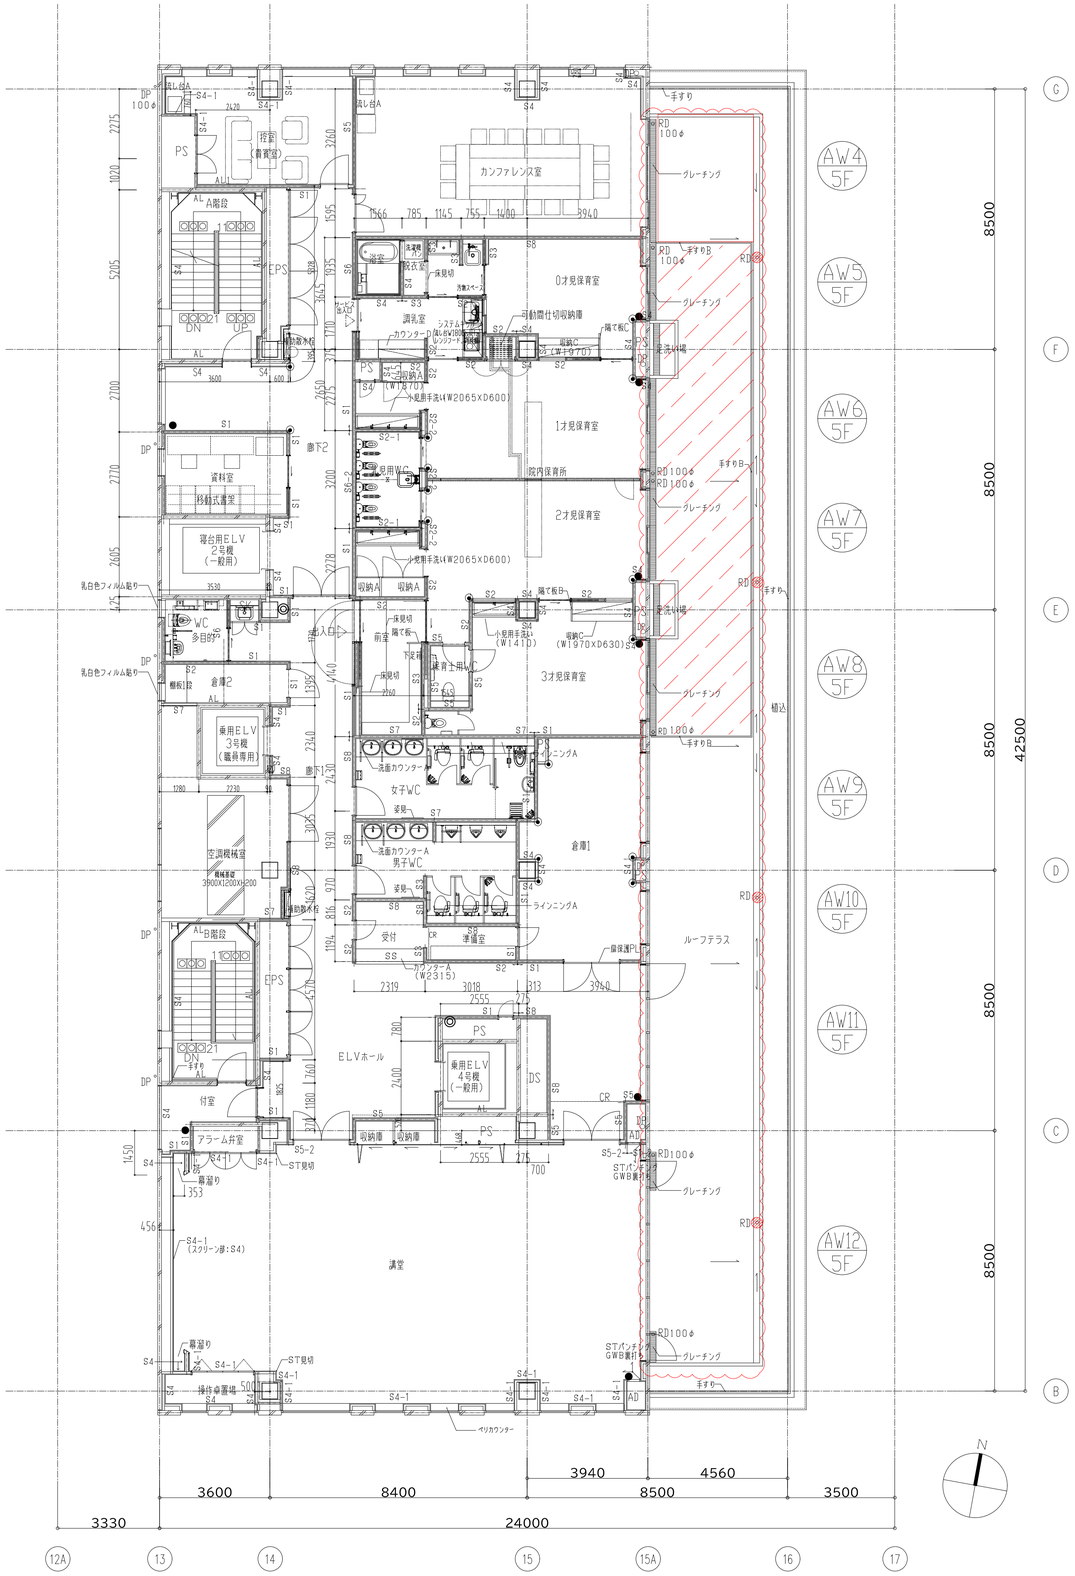

5階平面図 (NS)

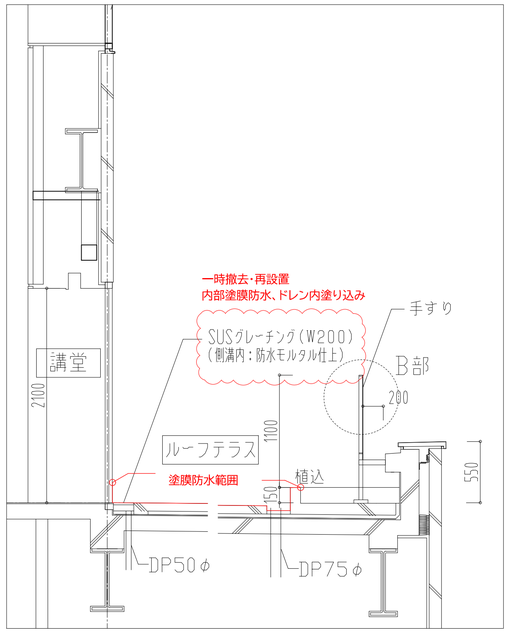

【参考】矩計図_1(NS)

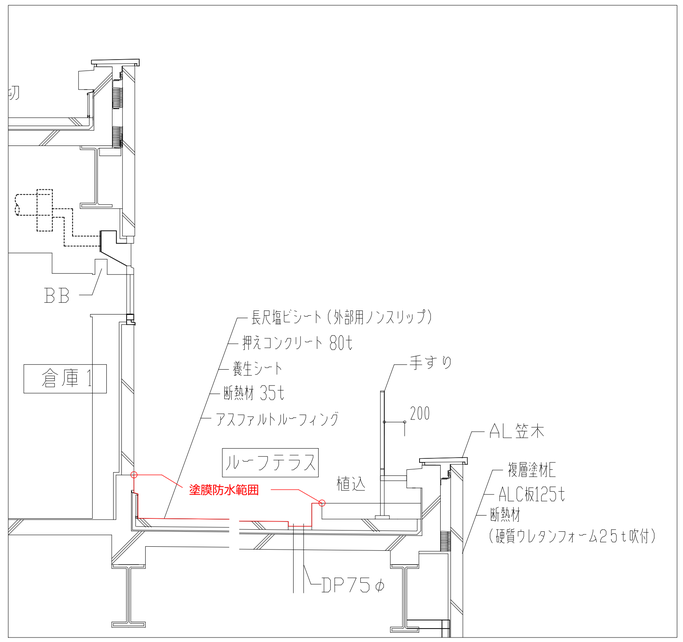

【参考】矩計図_2(NS)

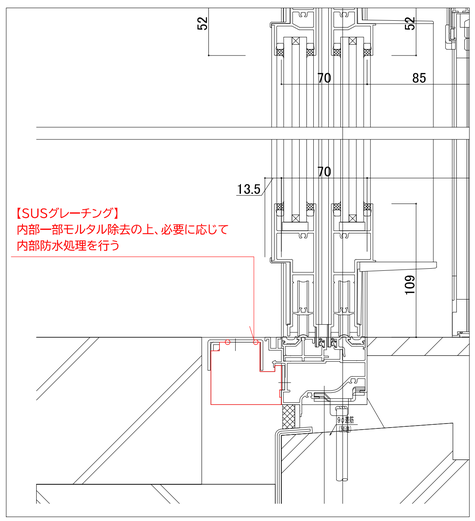

【参考】AW5断面詳細図(NS)

仕様別紙