


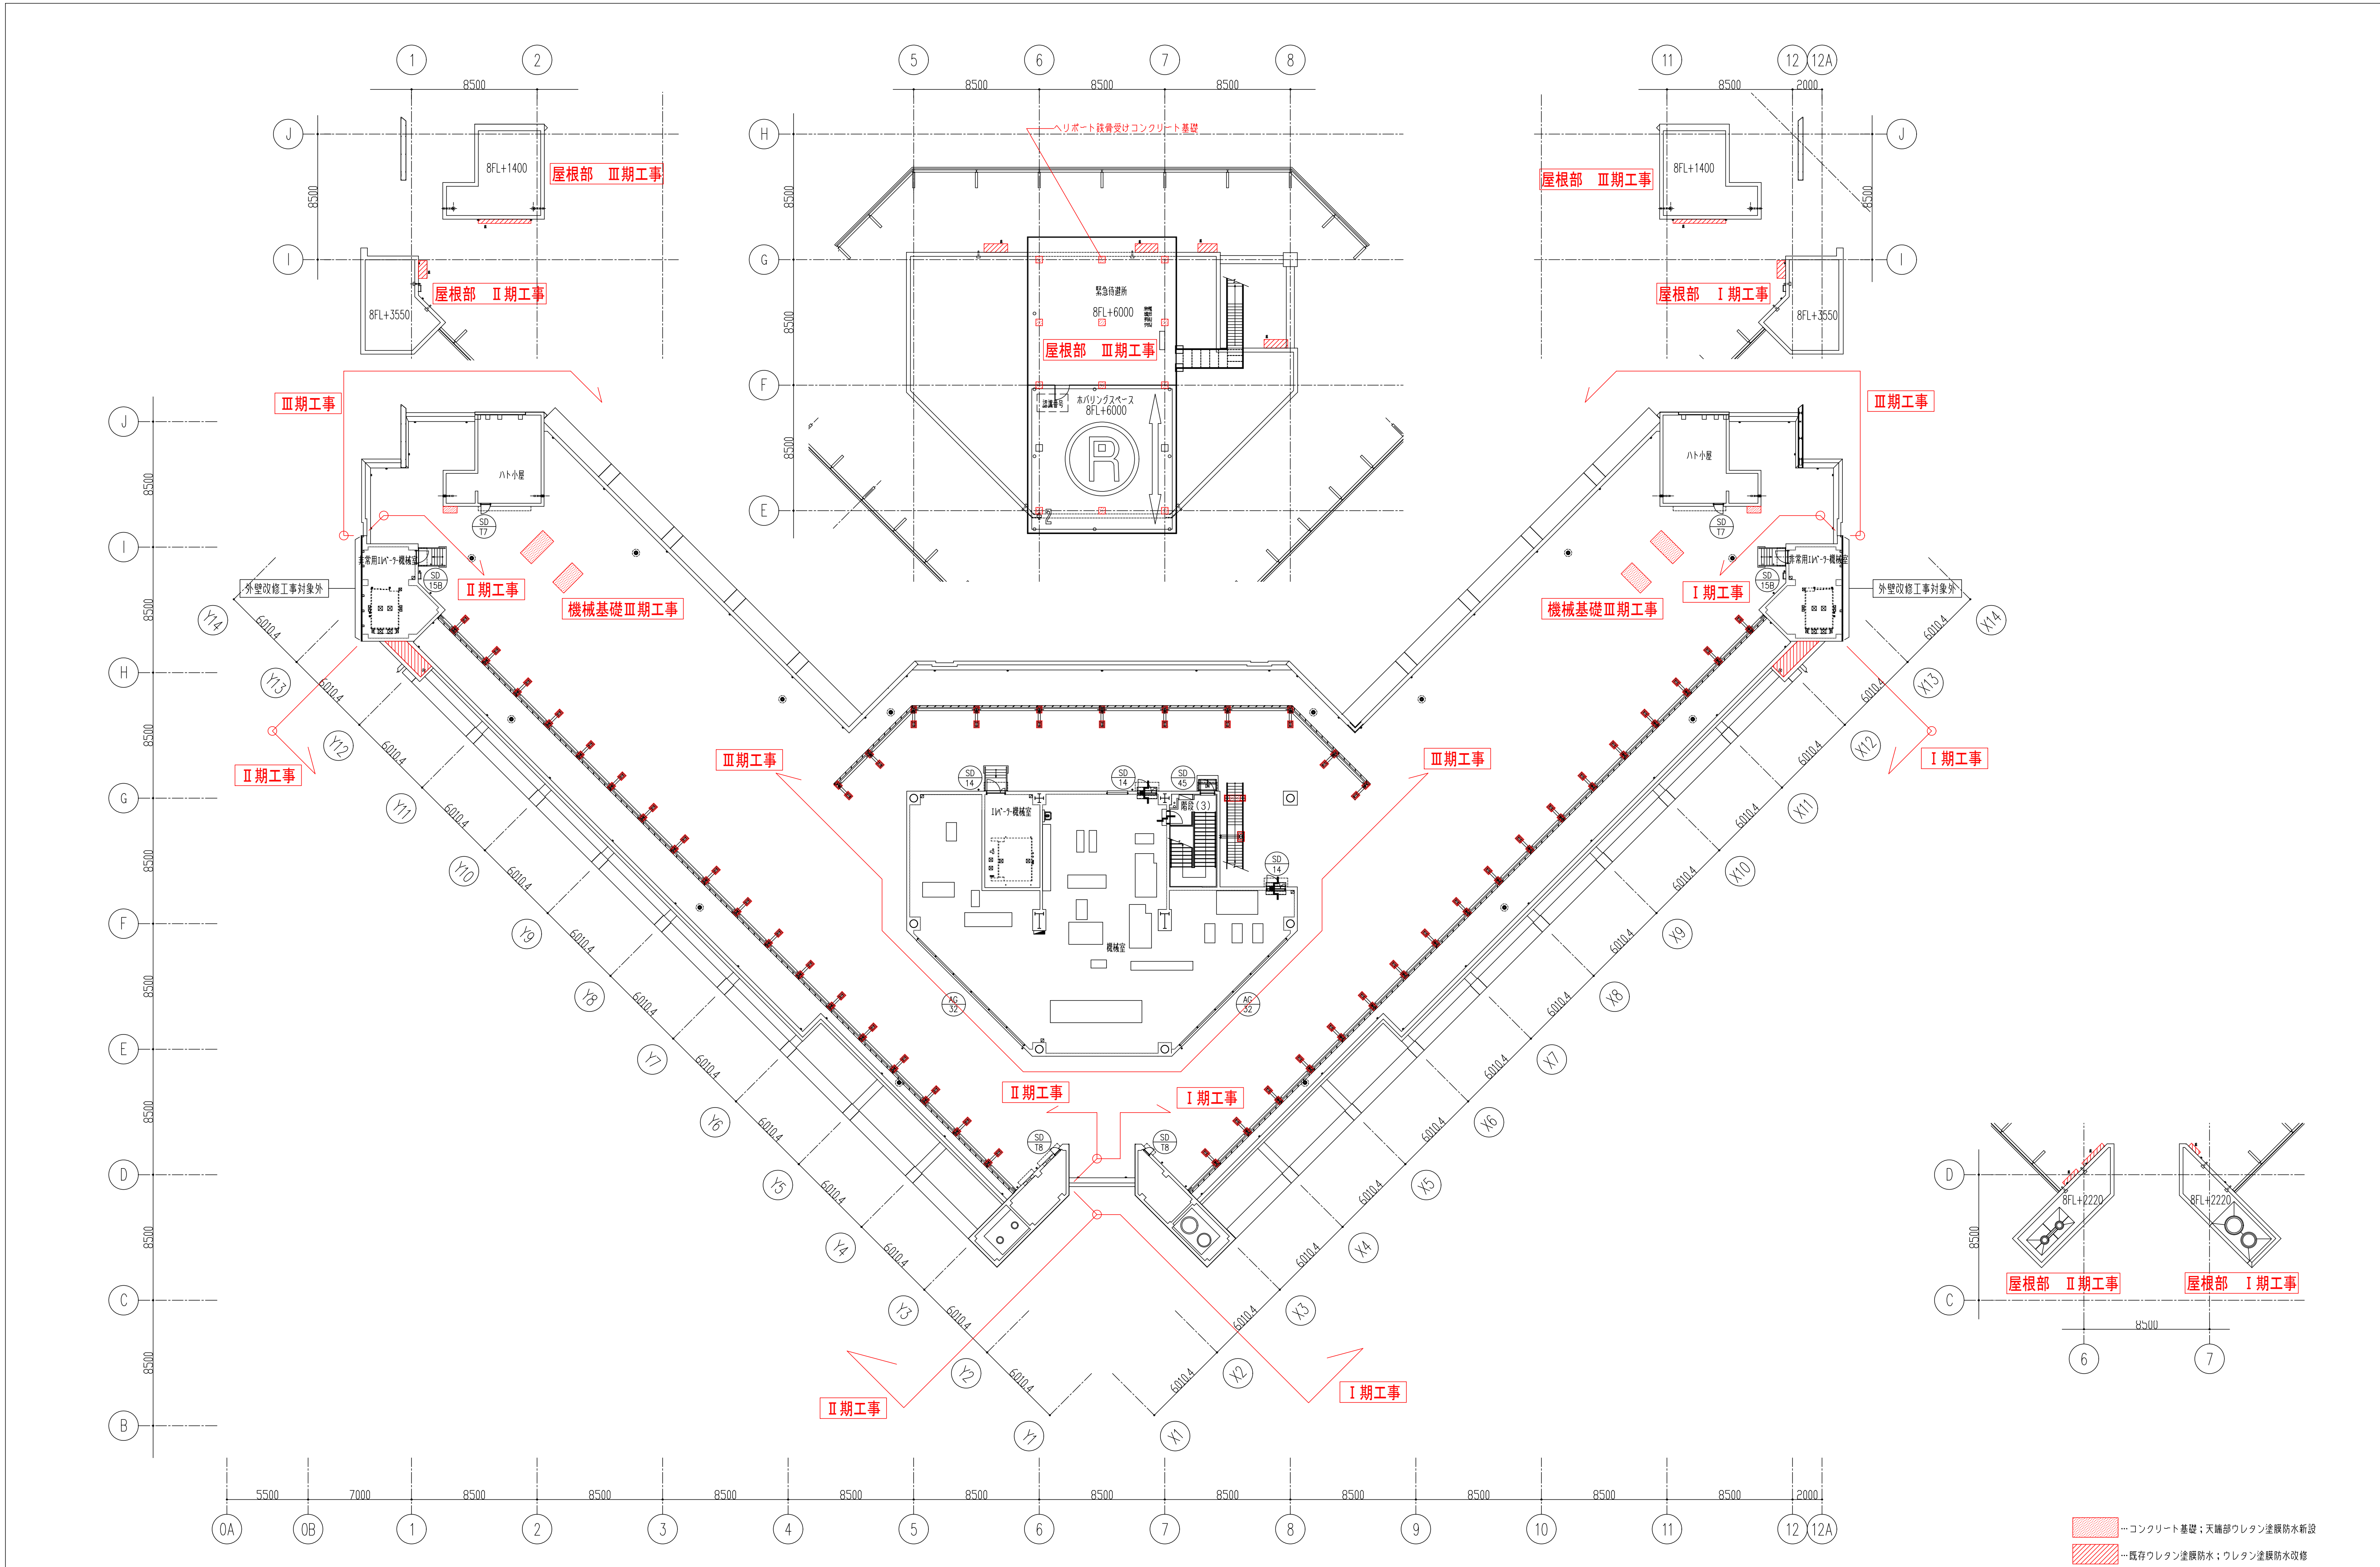




既存仕上凡例


|     |                                |
|-----|--------------------------------|
| (A) | 磁器タイル <sup>®</sup> 50          |
| (B) | コンクリート化粧打放し FUP                |
| (C) | 弾性吹付タイル                        |
| (D) | リブ付きALC板 t150 吹付タイル            |
| (E) |                                |
| (F) | アルミコルゲート型板                     |
| (G) | アルミスパンデル(アルマイト)                |
| (H) | アルミ押出型材 (化粧ガラリ)                |
| (I) | アルミハニカムパネル                     |
| (J) | アルミパネル                         |
| (K) | アルミ見切材 FUP                     |
| (L) | アルミ複合板 t4.0                    |
| (M) | 手摺(SUS HL)                     |
| (N) | 軒先金物(アルミ鋳物型材) FUP              |
| (O) | 磁器タイル <sup>®</sup> 50 (ALC板下地) |
| (P) | グラサルボード                        |
| (Q) |                                |
| (R) |                                |
| (S) | 木ルーバー (スギ:キシラデコール塗装)           |
| (T) | アルミ笠木                          |
| (U) | ガルバリウム鋼板 t=0.6 FUP             |
| (V) | 笠木(ガルバリウム鋼板 t=0.6 FUP)         |
| (W) | スチールグレーチング Zn                  |
| --- | EXP目地 化粧目地                     |

東側立面図

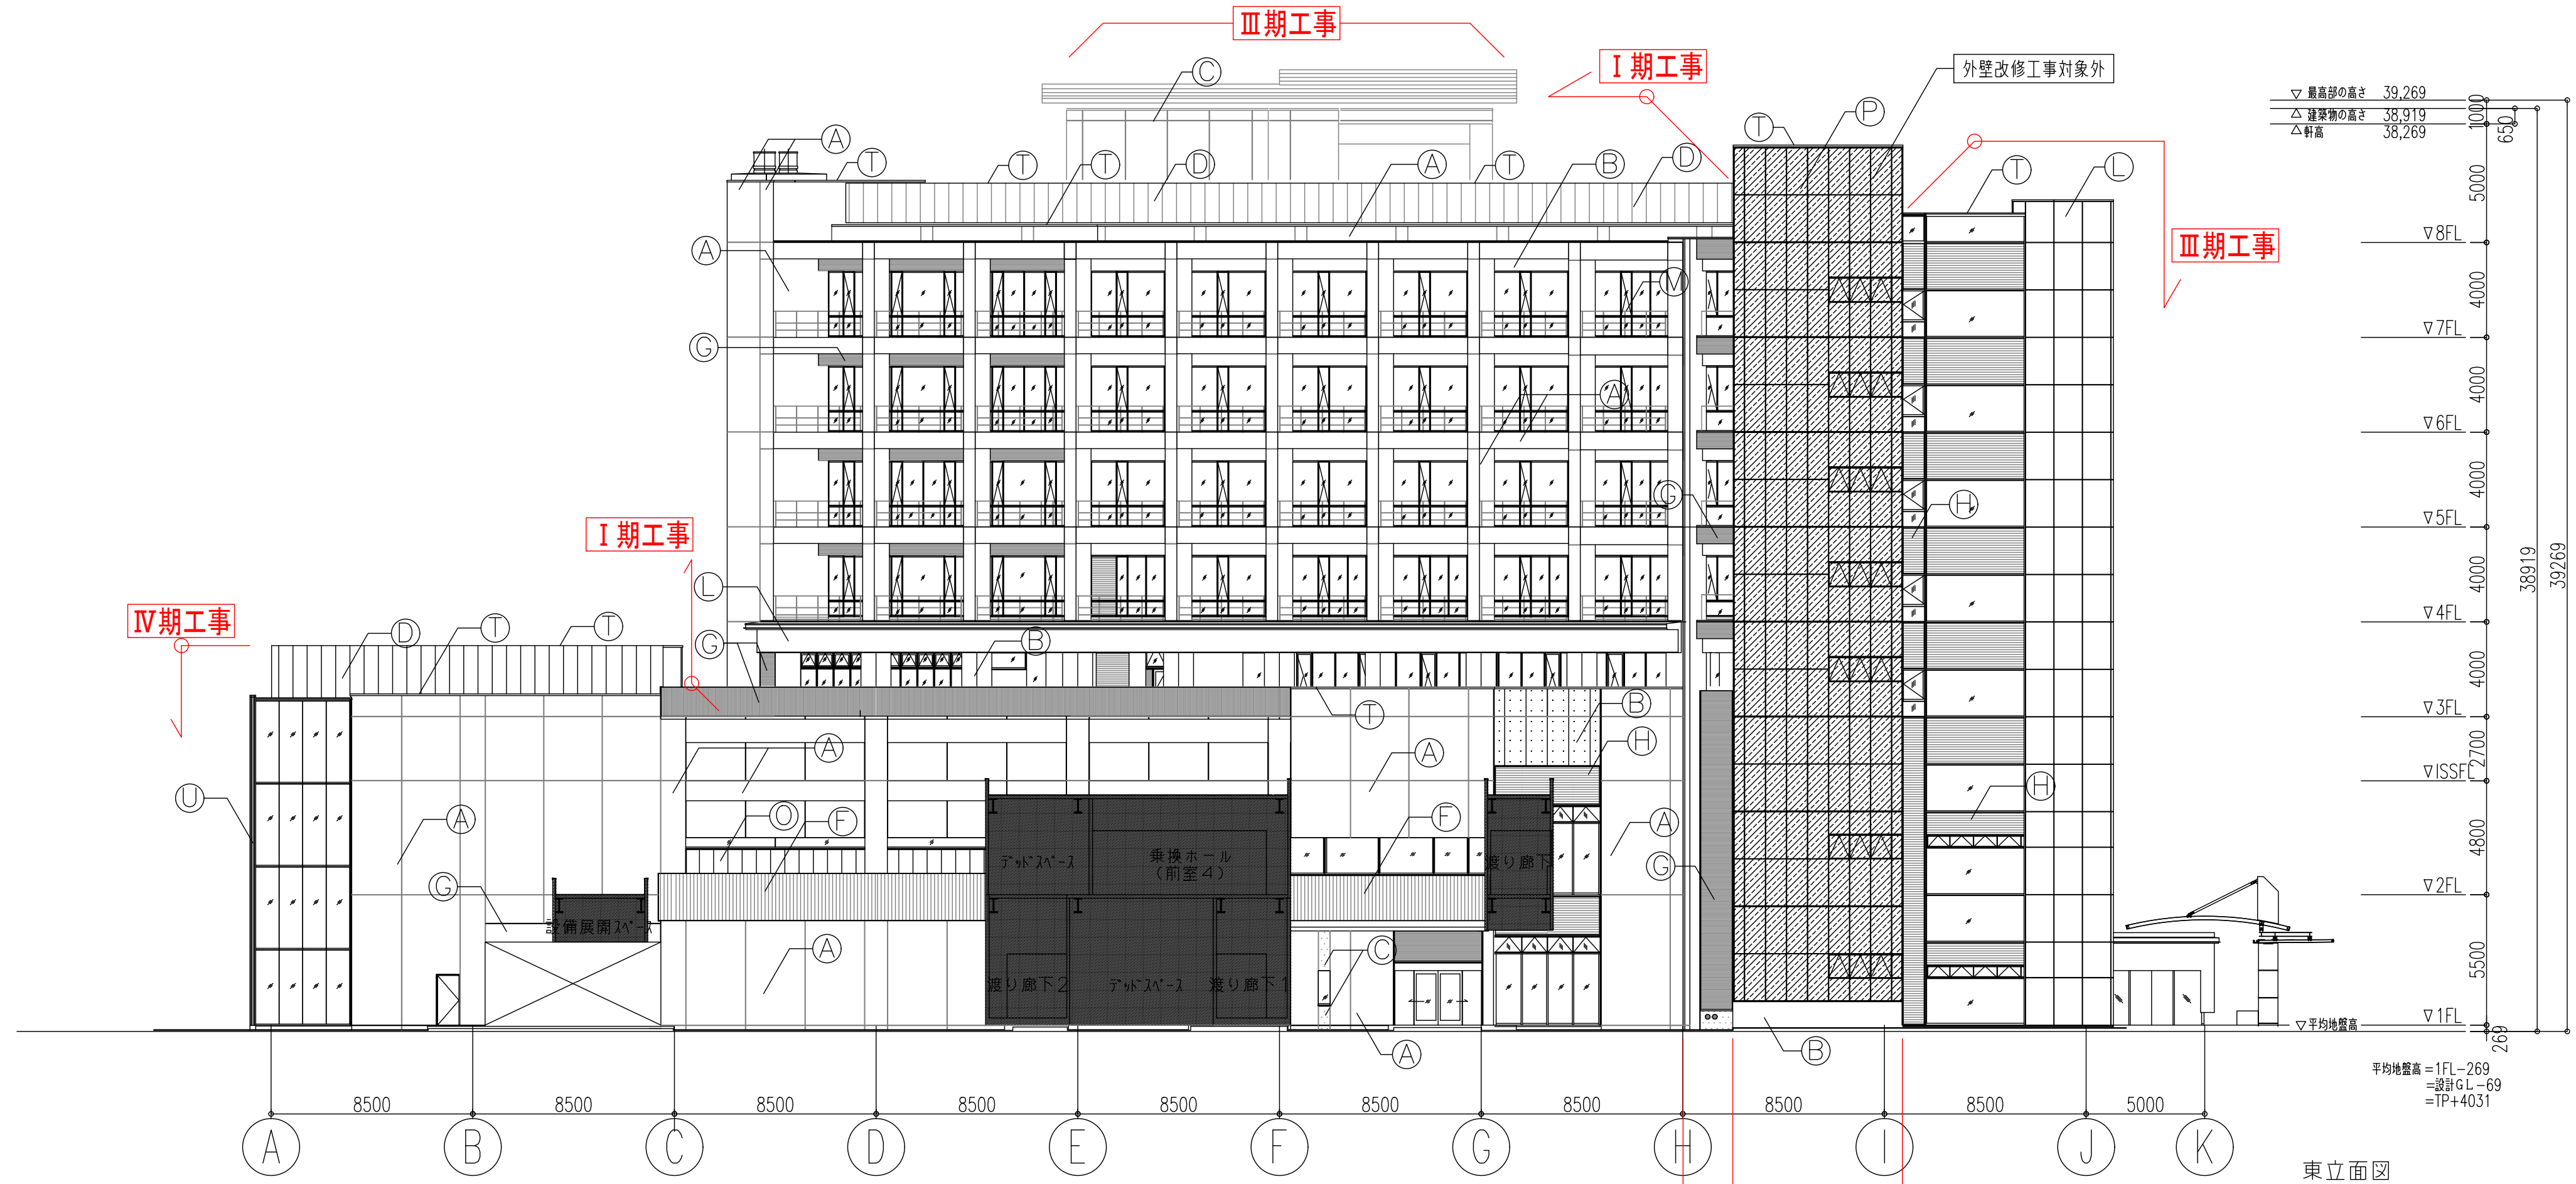

東立面図

西側立面図

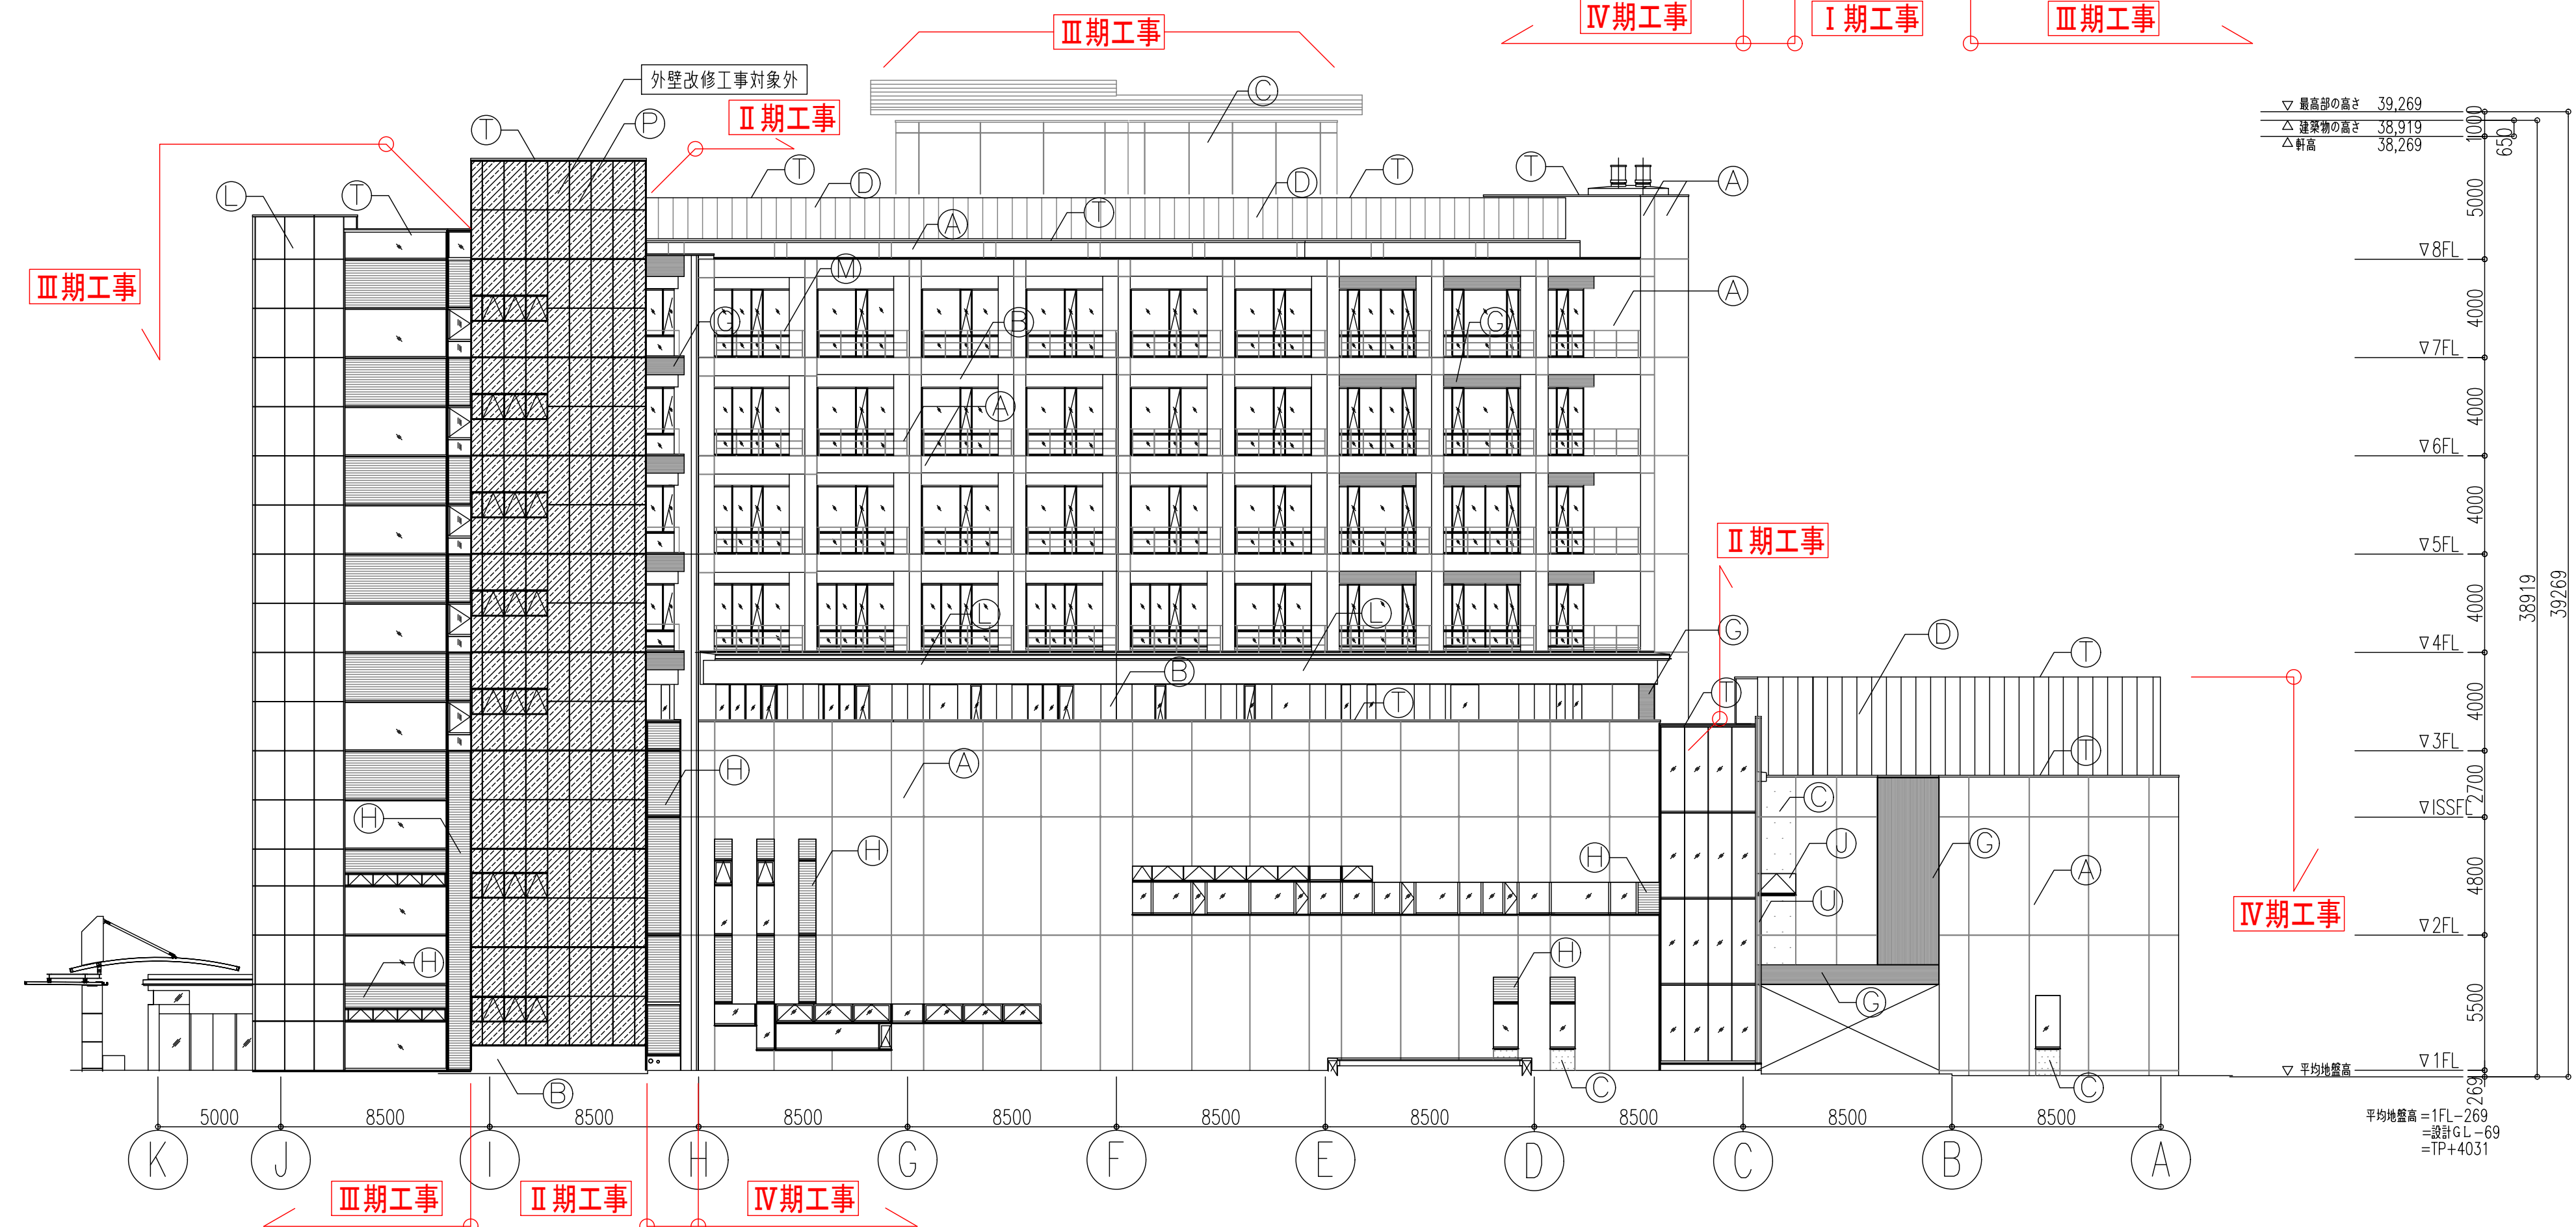

西立面図

|    |   |
|----|---|
| 訂正 | ・ |
|    | ・ |
|    | ・ |
|    | ・ |
|    | ・ |

**KUME**  
SEKKEI 株式会社 久米設計

日付 2020.01.24  
PA 小谷 稔  
担当 山川

件名 草加市立病院 本館外壁等改修工事  
図面名 立面図 - 1

縮尺 A1版 1/200  
A3版 1/400

設計番号 0180841  
図面番号 A-17




[illegible]

The drawings include:


- 東病棟立面图 (East Ward Elevation):** Shows the elevation of the East Ward with grid lines X13 to X8 and dimensions of 6010. It is labeled "III期工事" (3rd Construction Phase).
- 病棟立面图 (Ward Elevation):** Shows the elevation of the Ward with grid lines 9 to 4 and dimensions of 8500. It is labeled "III期工事" (3rd Construction Phase).
- 西病棟立面图 (West Ward Elevation):** Shows the elevation of the West Ward with grid lines Y8 to Y13 and dimensions of 6010. It is labeled "III期工事" (3rd Construction Phase).
- 1階立面图 (1st Floor Elevation):** Shows the elevation of the 1st floor with grid lines 4 to 1 and dimensions of 8500. It is labeled "IV期工事" (4th Construction Phase).
- ISS階立面图 (ISS Floor Elevation):** Shows the elevation of the ISS floor with grid lines I to K and dimensions of 8500 and 5000. It is labeled "IV期工事" (4th Construction Phase).

Vertical level markers on the right side of the ISS floor elevation include: ∇8FL, ∇7FL, ∇6FL, ∇5FL, ∇4FL, ∇3FL, ∇3FL, ∇ISSF, ∇2700, ∇4800, ∇2FL, ∇5500, and ∇1FL.




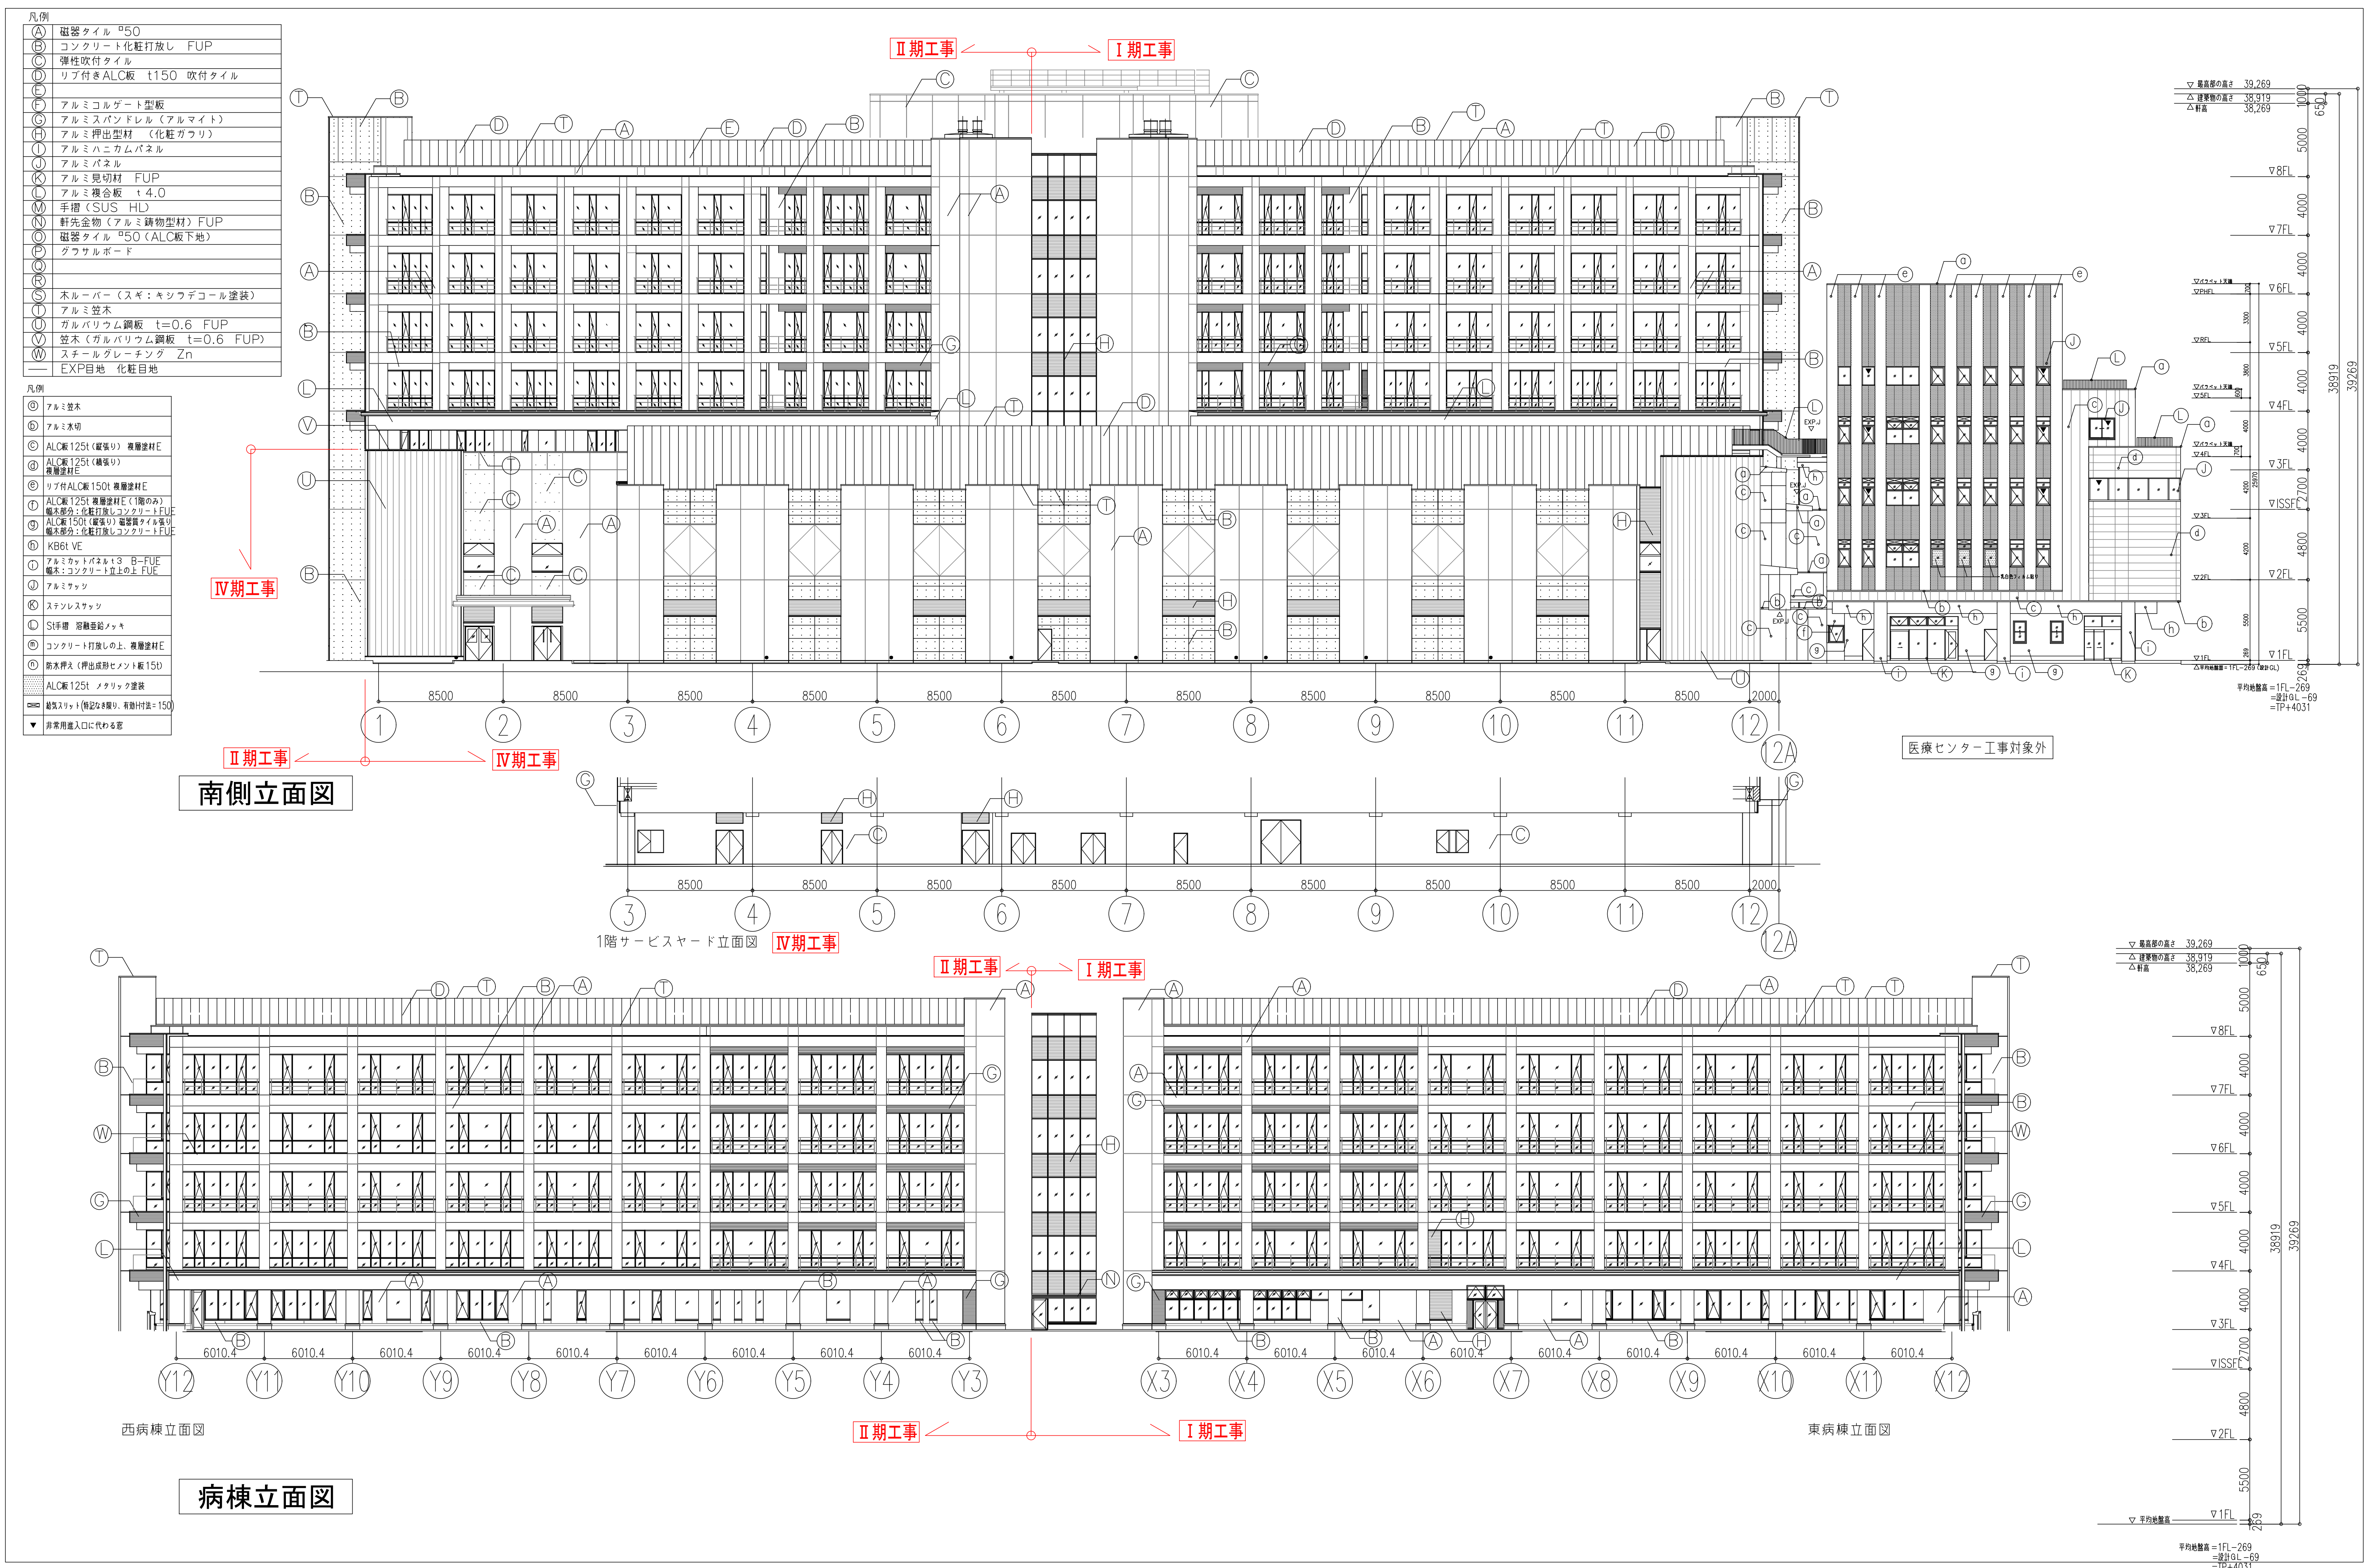




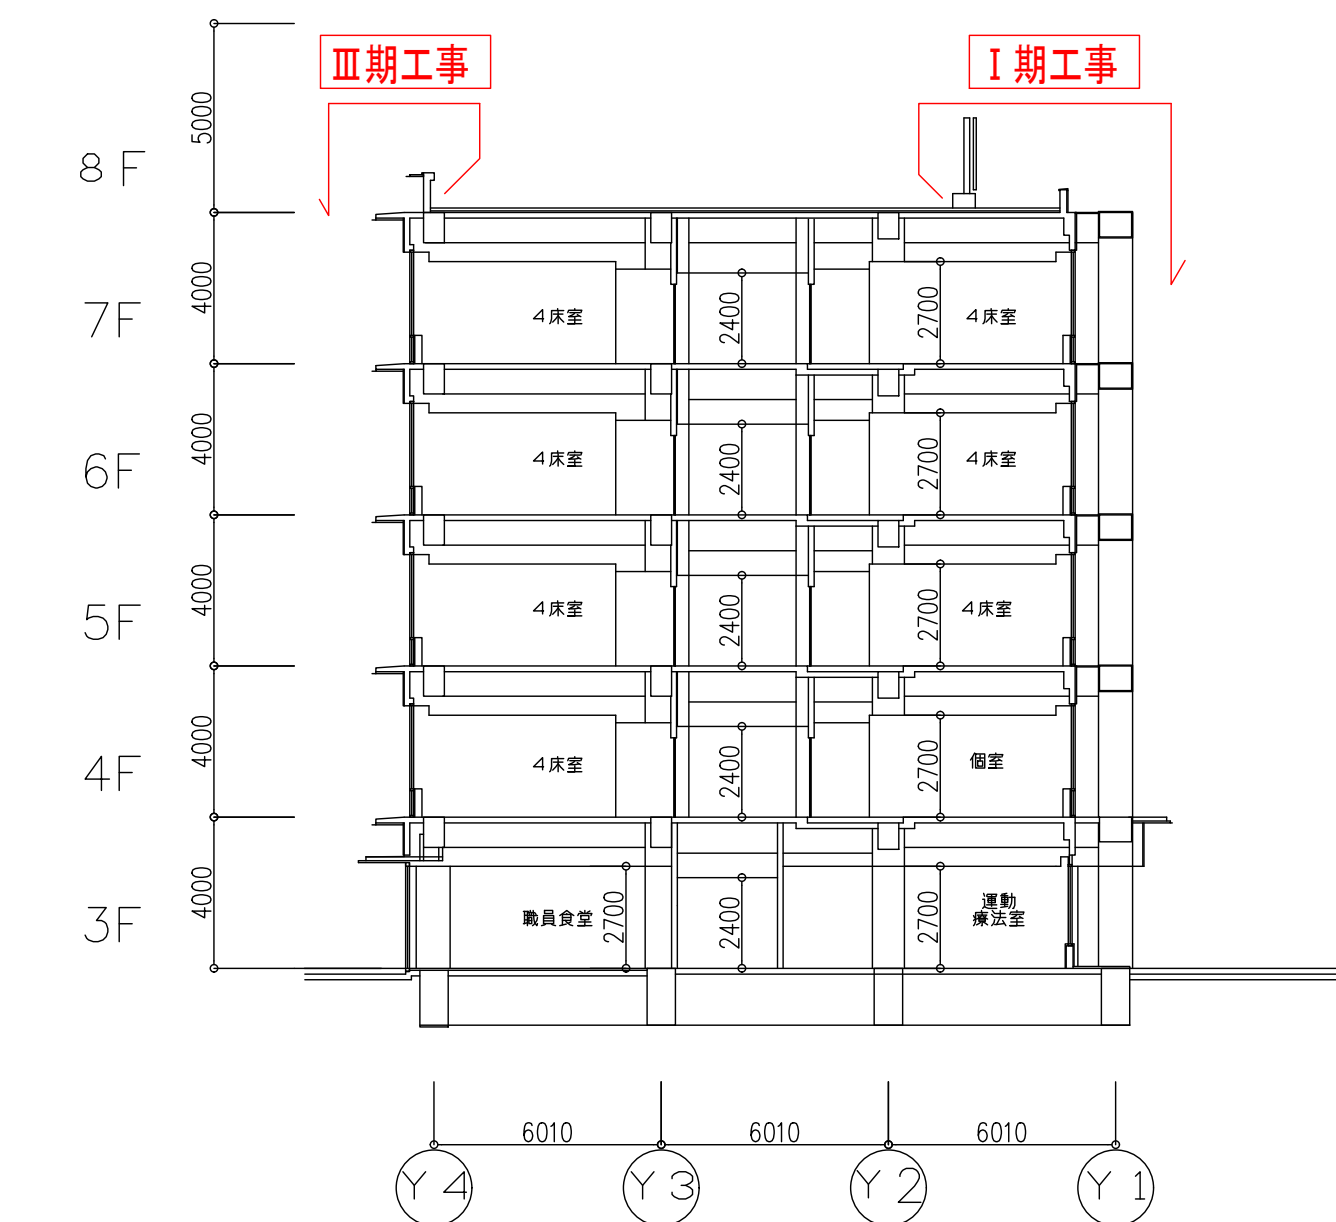

×9-×10通り断面図

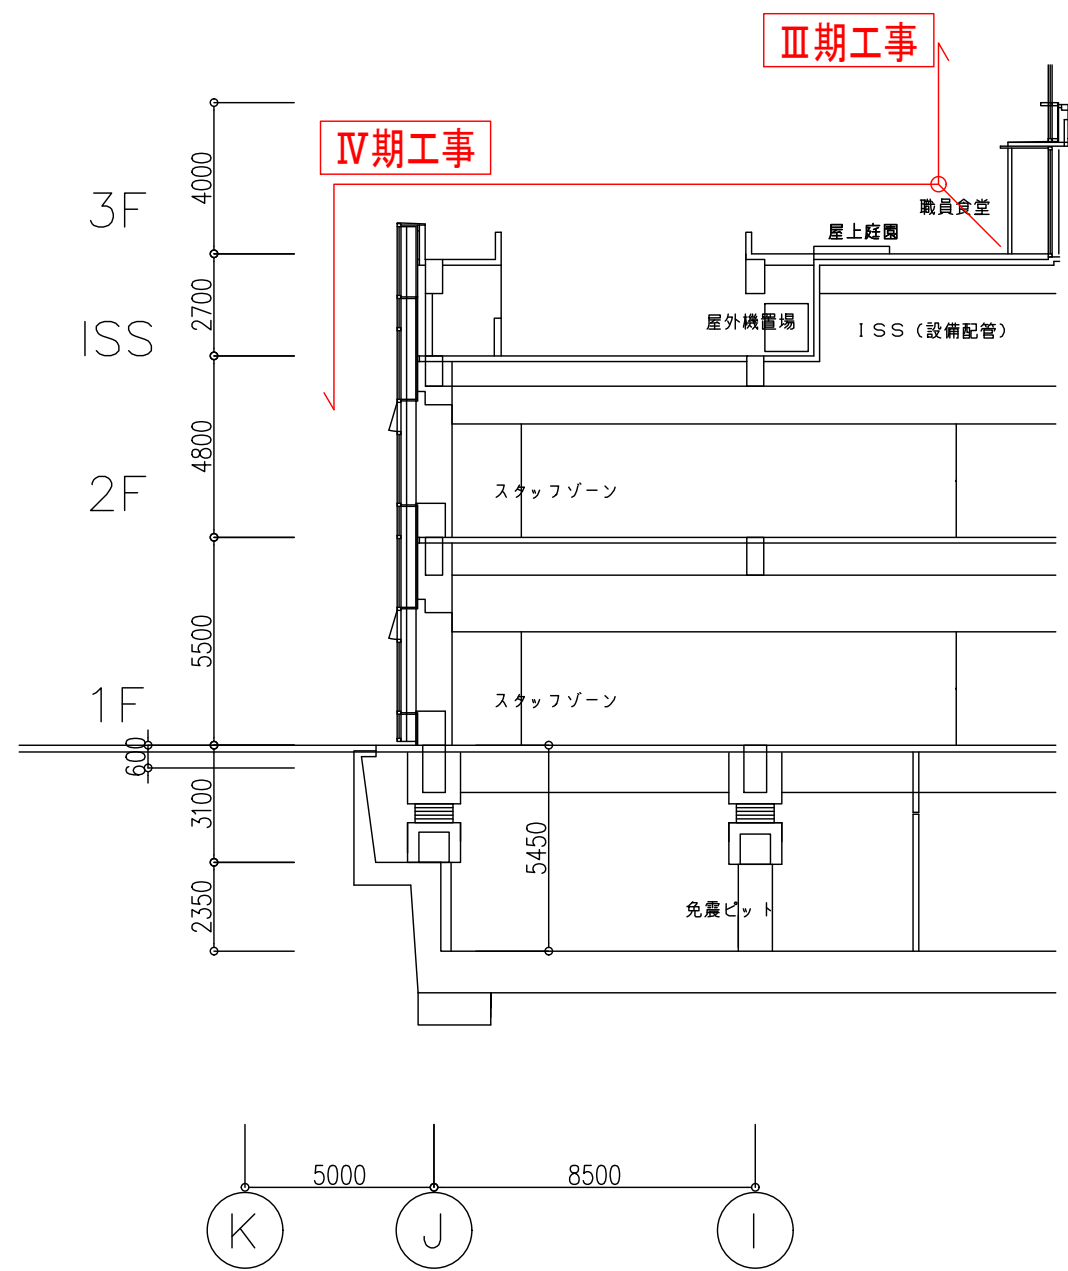

9-10通り断面図

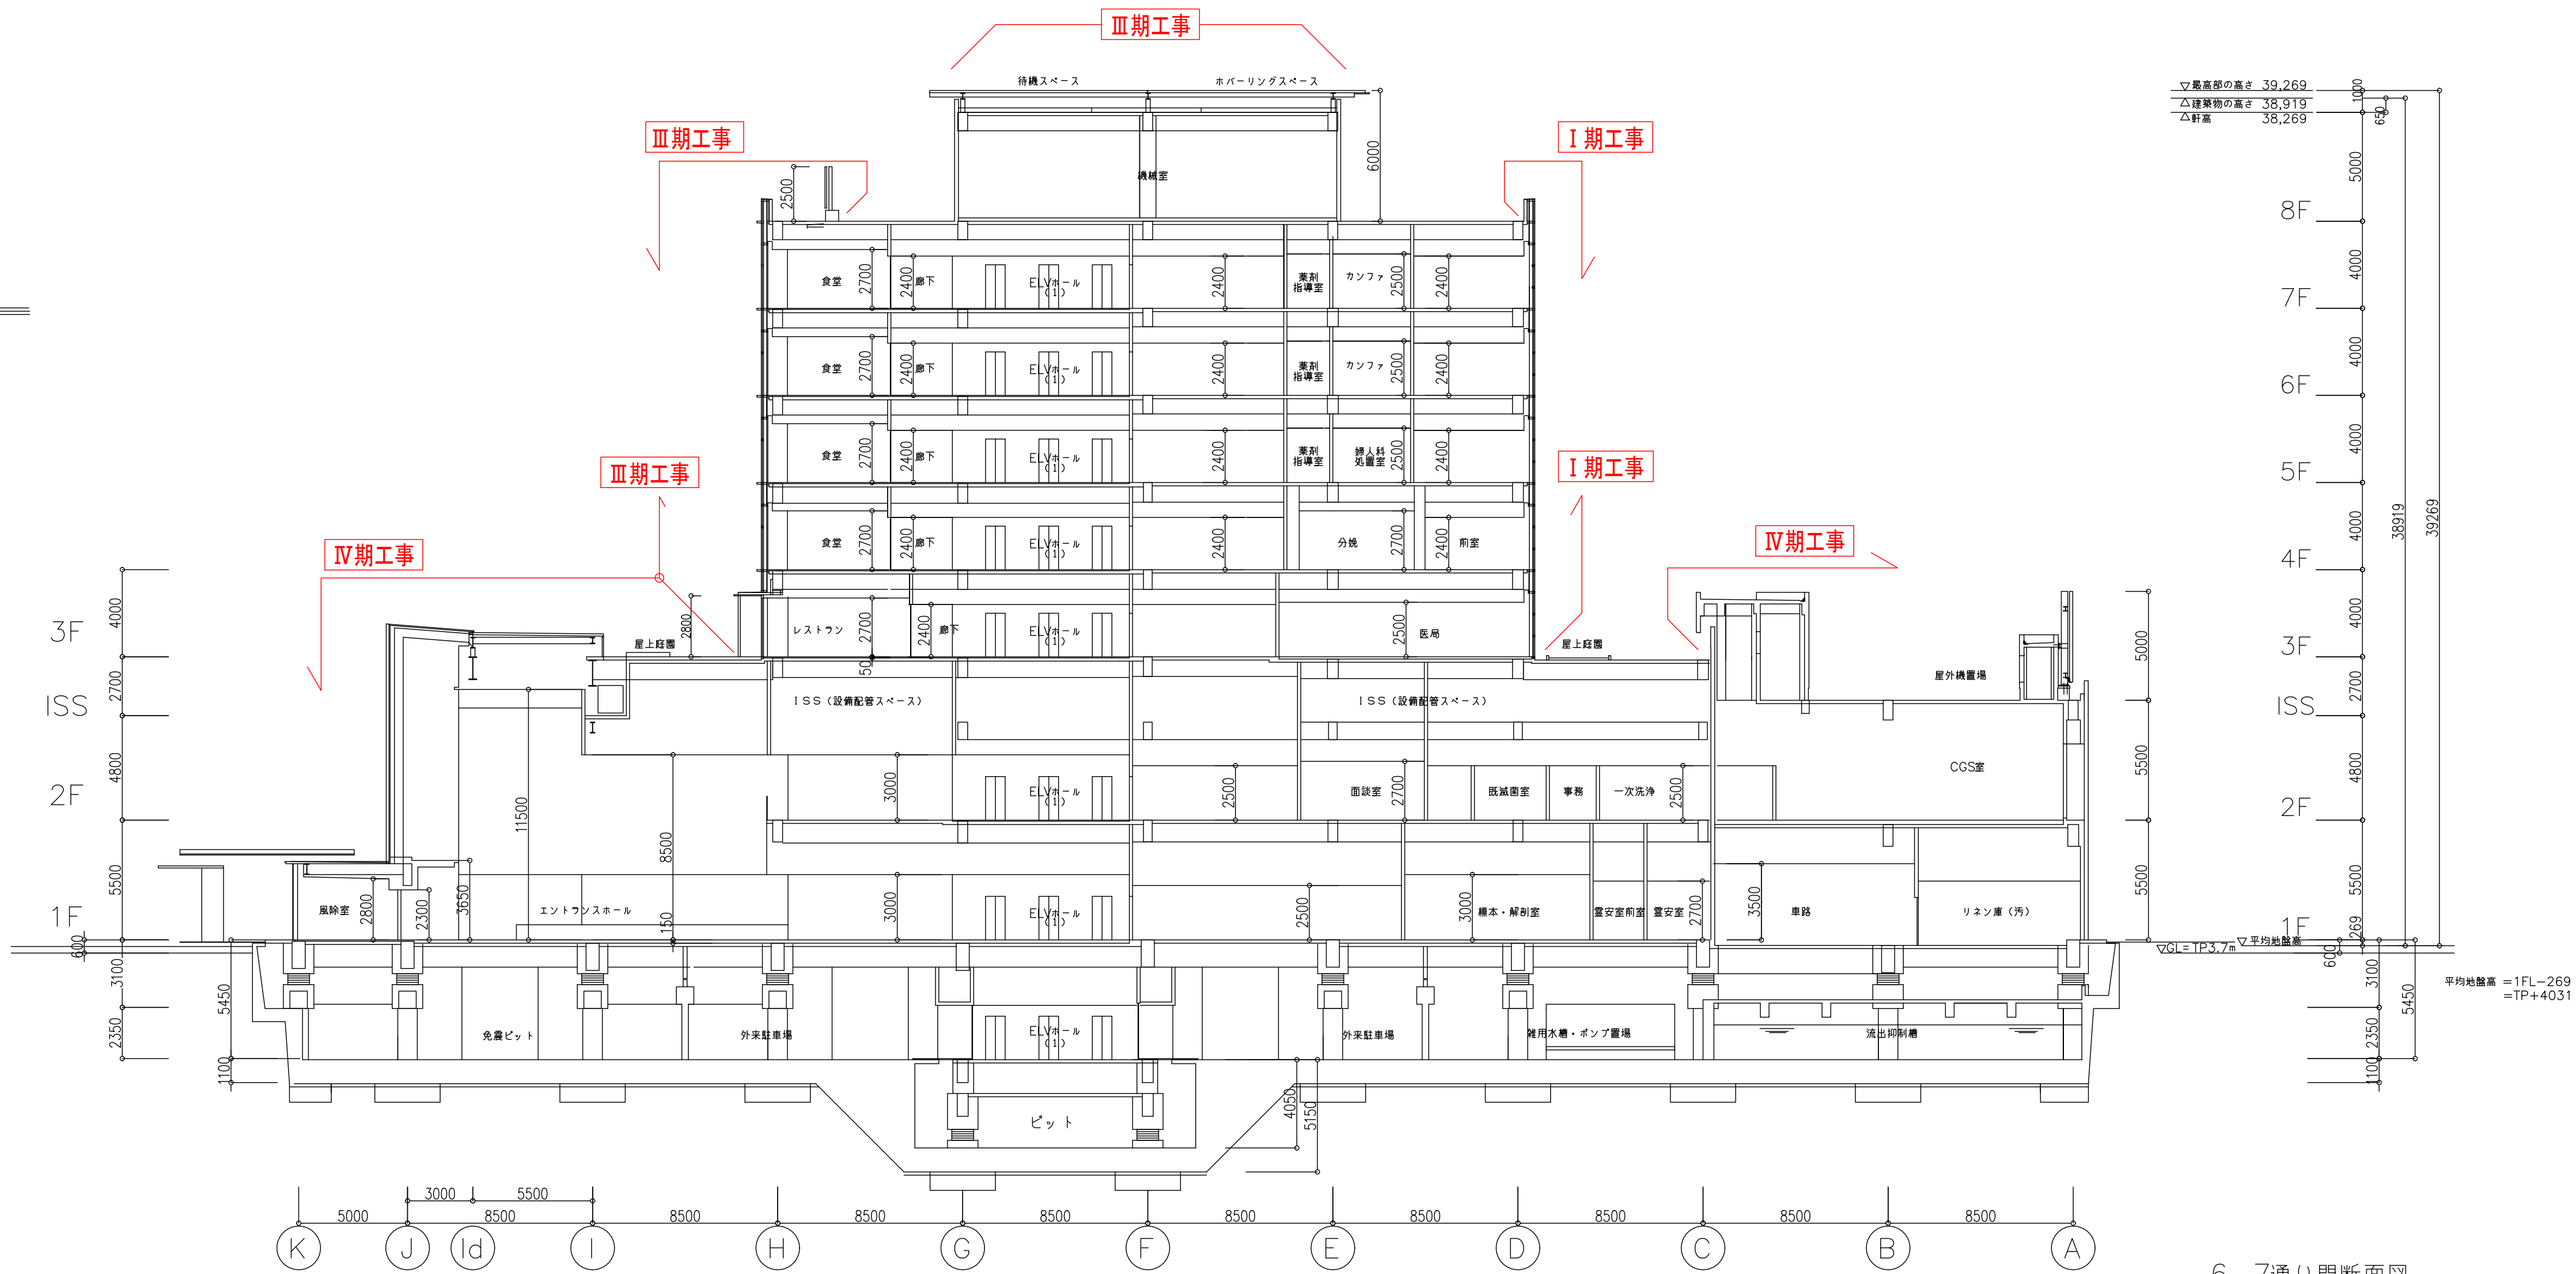

6-7通り断面図

|    |   |
|----|---|
| 訂正 | ・ |
|    | ・ |
|    | ・ |
|    | ・ |
|    | ・ |

KUME  
SEKKEI 株式会社 久米設計


日付 2020.01.24  
PA 小谷 稔  
担当 山川

件名 草加市立病院 本館外壁等改修工事  
図面名 断面図

縮尺 A1版 1/200  
A3版 1/400

設計番号 0180841  
図面番号 A-20




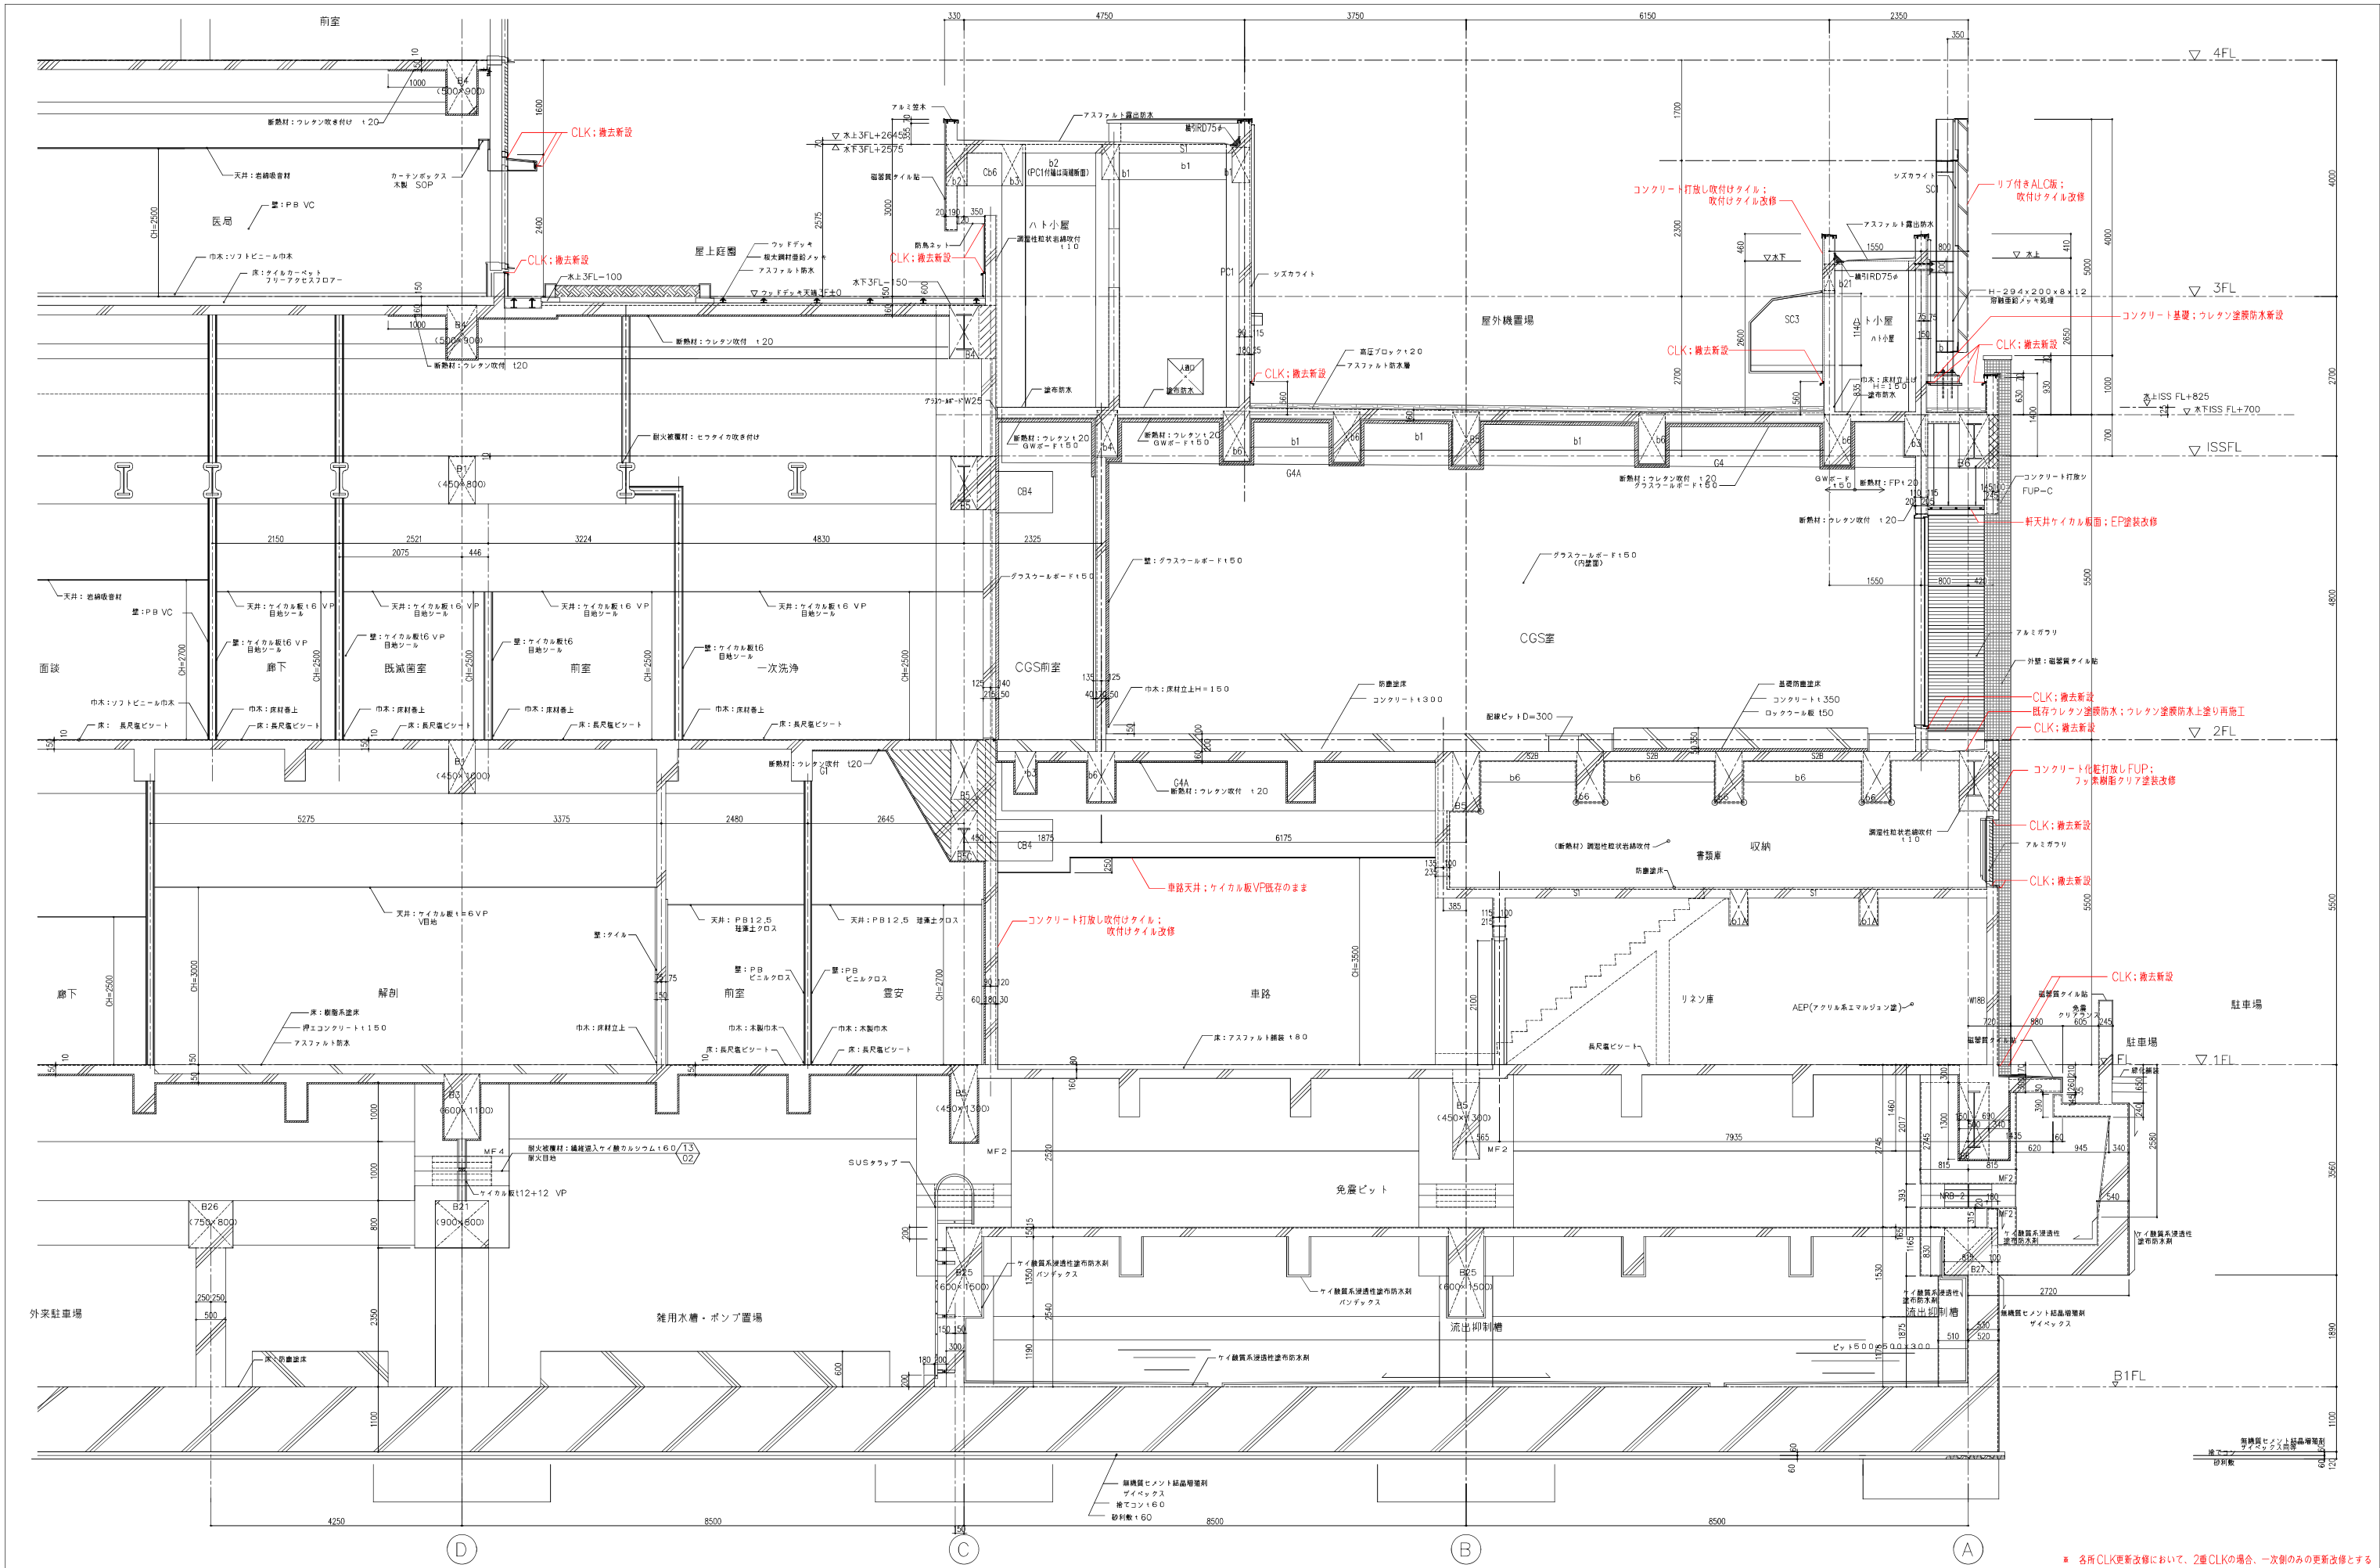

※ 各所CLK更新改修において、2重CLKの場合、一次創みの更新改修とする





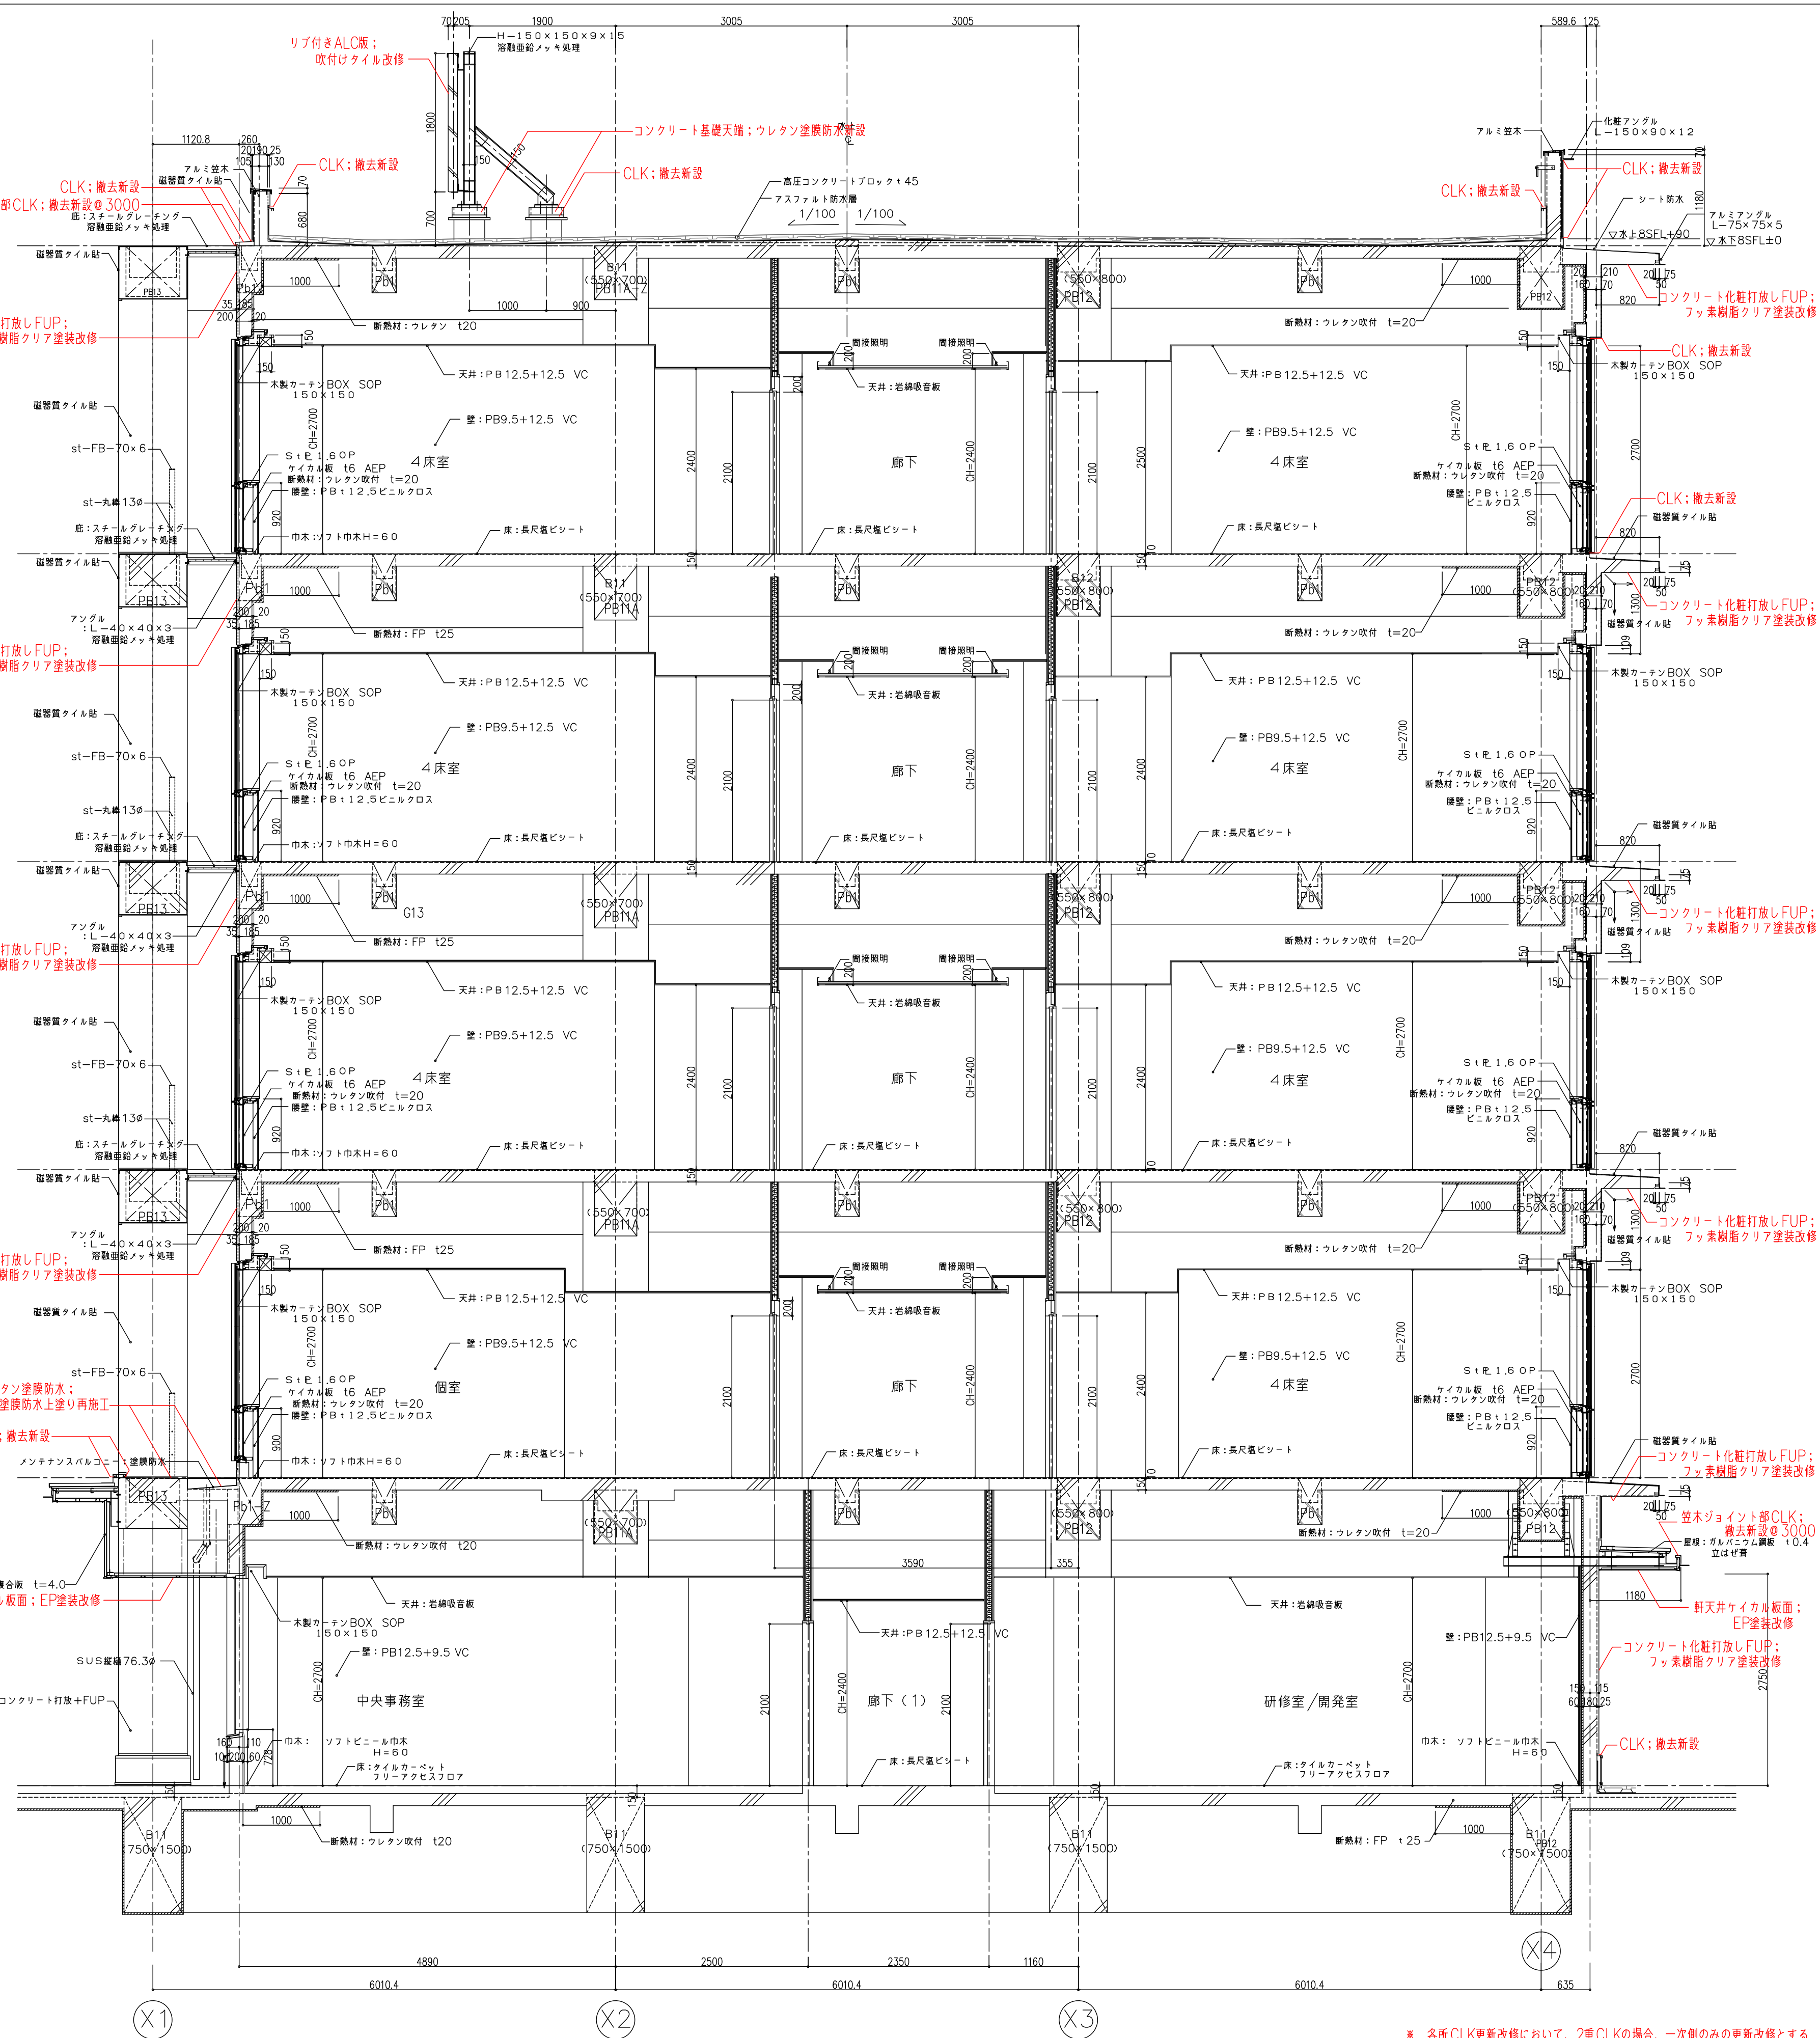

※ 各所CLK更新改修において、2重CLKの場合、一次側のみの更新改修とする